

# R<sup>D</sup>T 1010

ROMERO <sup>D</sup>  
TERREROS 1010  
NARVARTE PTE.





1


# 12 DEPTOS • 3 PENT HOUSE

**CARACTERÍSTICAS. 2 Ó 3 RECÁMARAS •  
SALA DE TV • SALA-COMEDOR • COCINA  
• CUARTO DE LAVADO • 2 BAÑOS •  
VESTIDOR • BALCÓN • 2 CAJONES DE  
ESTACIONAMIENTO.**

**AMENIDADES. ROOF GARDEN • LOBBY •  
ELEVADOR.**

# CONCEPTO

Pensando en el estilo de vida que buscas y en las necesidades que vivimos hoy en día, RdT 1010 cuenta con **12 exclusivos departamentos** con acabados de la mejor calidad. Buscando satisfacer tus necesidades, los departamentos se dividen en 3 tipologías con diferentes características siempre teniendo como prioridad ofrecerte la mejor distribución y los espacios más amplios para hacer tu vida más cómoda. Teniendo la Ciudad de México y la vibrante colonia Narvarte como ubicación, contamos con Roof Gardens donde podrás disfrutar al máximo de la vida exterior sin dejar la comodidad de tu casa.

 

# 1 UBICACIÓN

## AVENIDAS IMPORTANTES


- Eje 4 Xola
- Diagonal San Antonio
- Av. Cuauhtémoc
- Gabriel Mancera

## TRANSPORTE

- Metro Etiopía
- Metrobus Etiopía / Amores
- Ecobici


## SITIOS DE INTERÉS

- Parque Delta
- Teatro Xola
- Supermercados
- Starbucks
- Gran cantidad de cafeterías y restaurantes

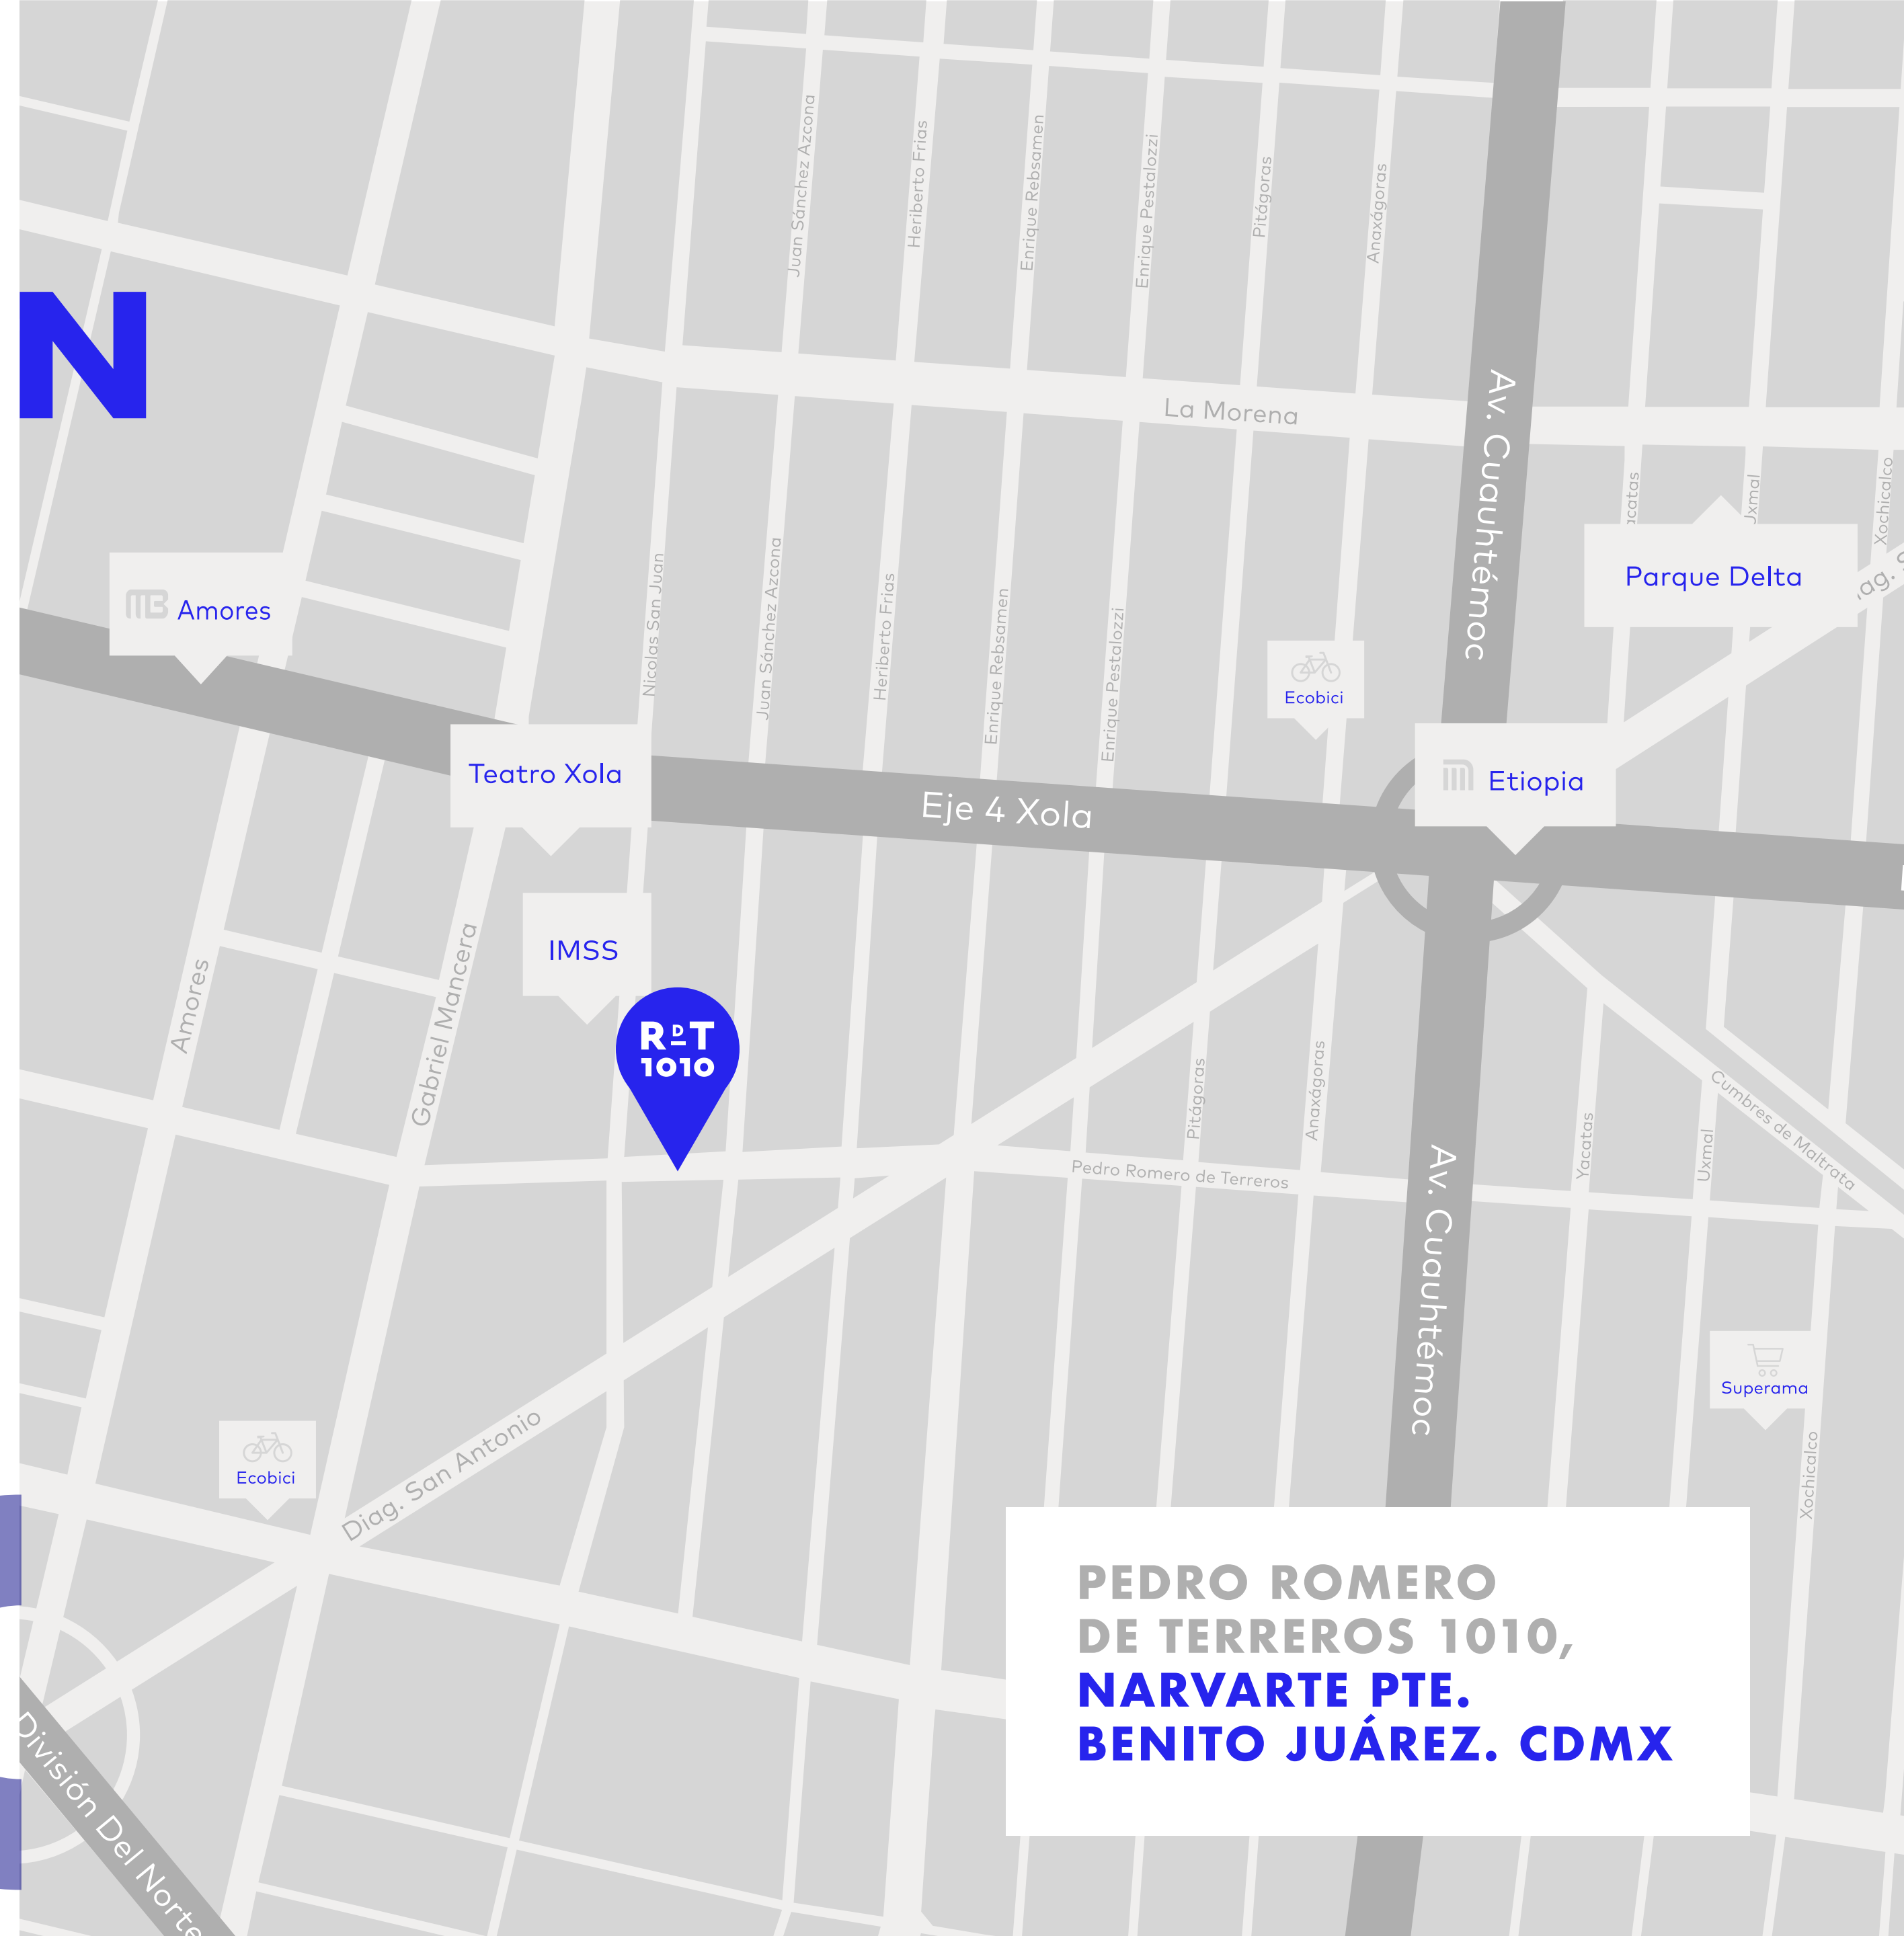

**PEDRO ROMERO  
DE TERREROS 1010,  
NARVARTE PTE.  
BENITO JUÁREZ. CDMX**

# ZONIFICACIÓN

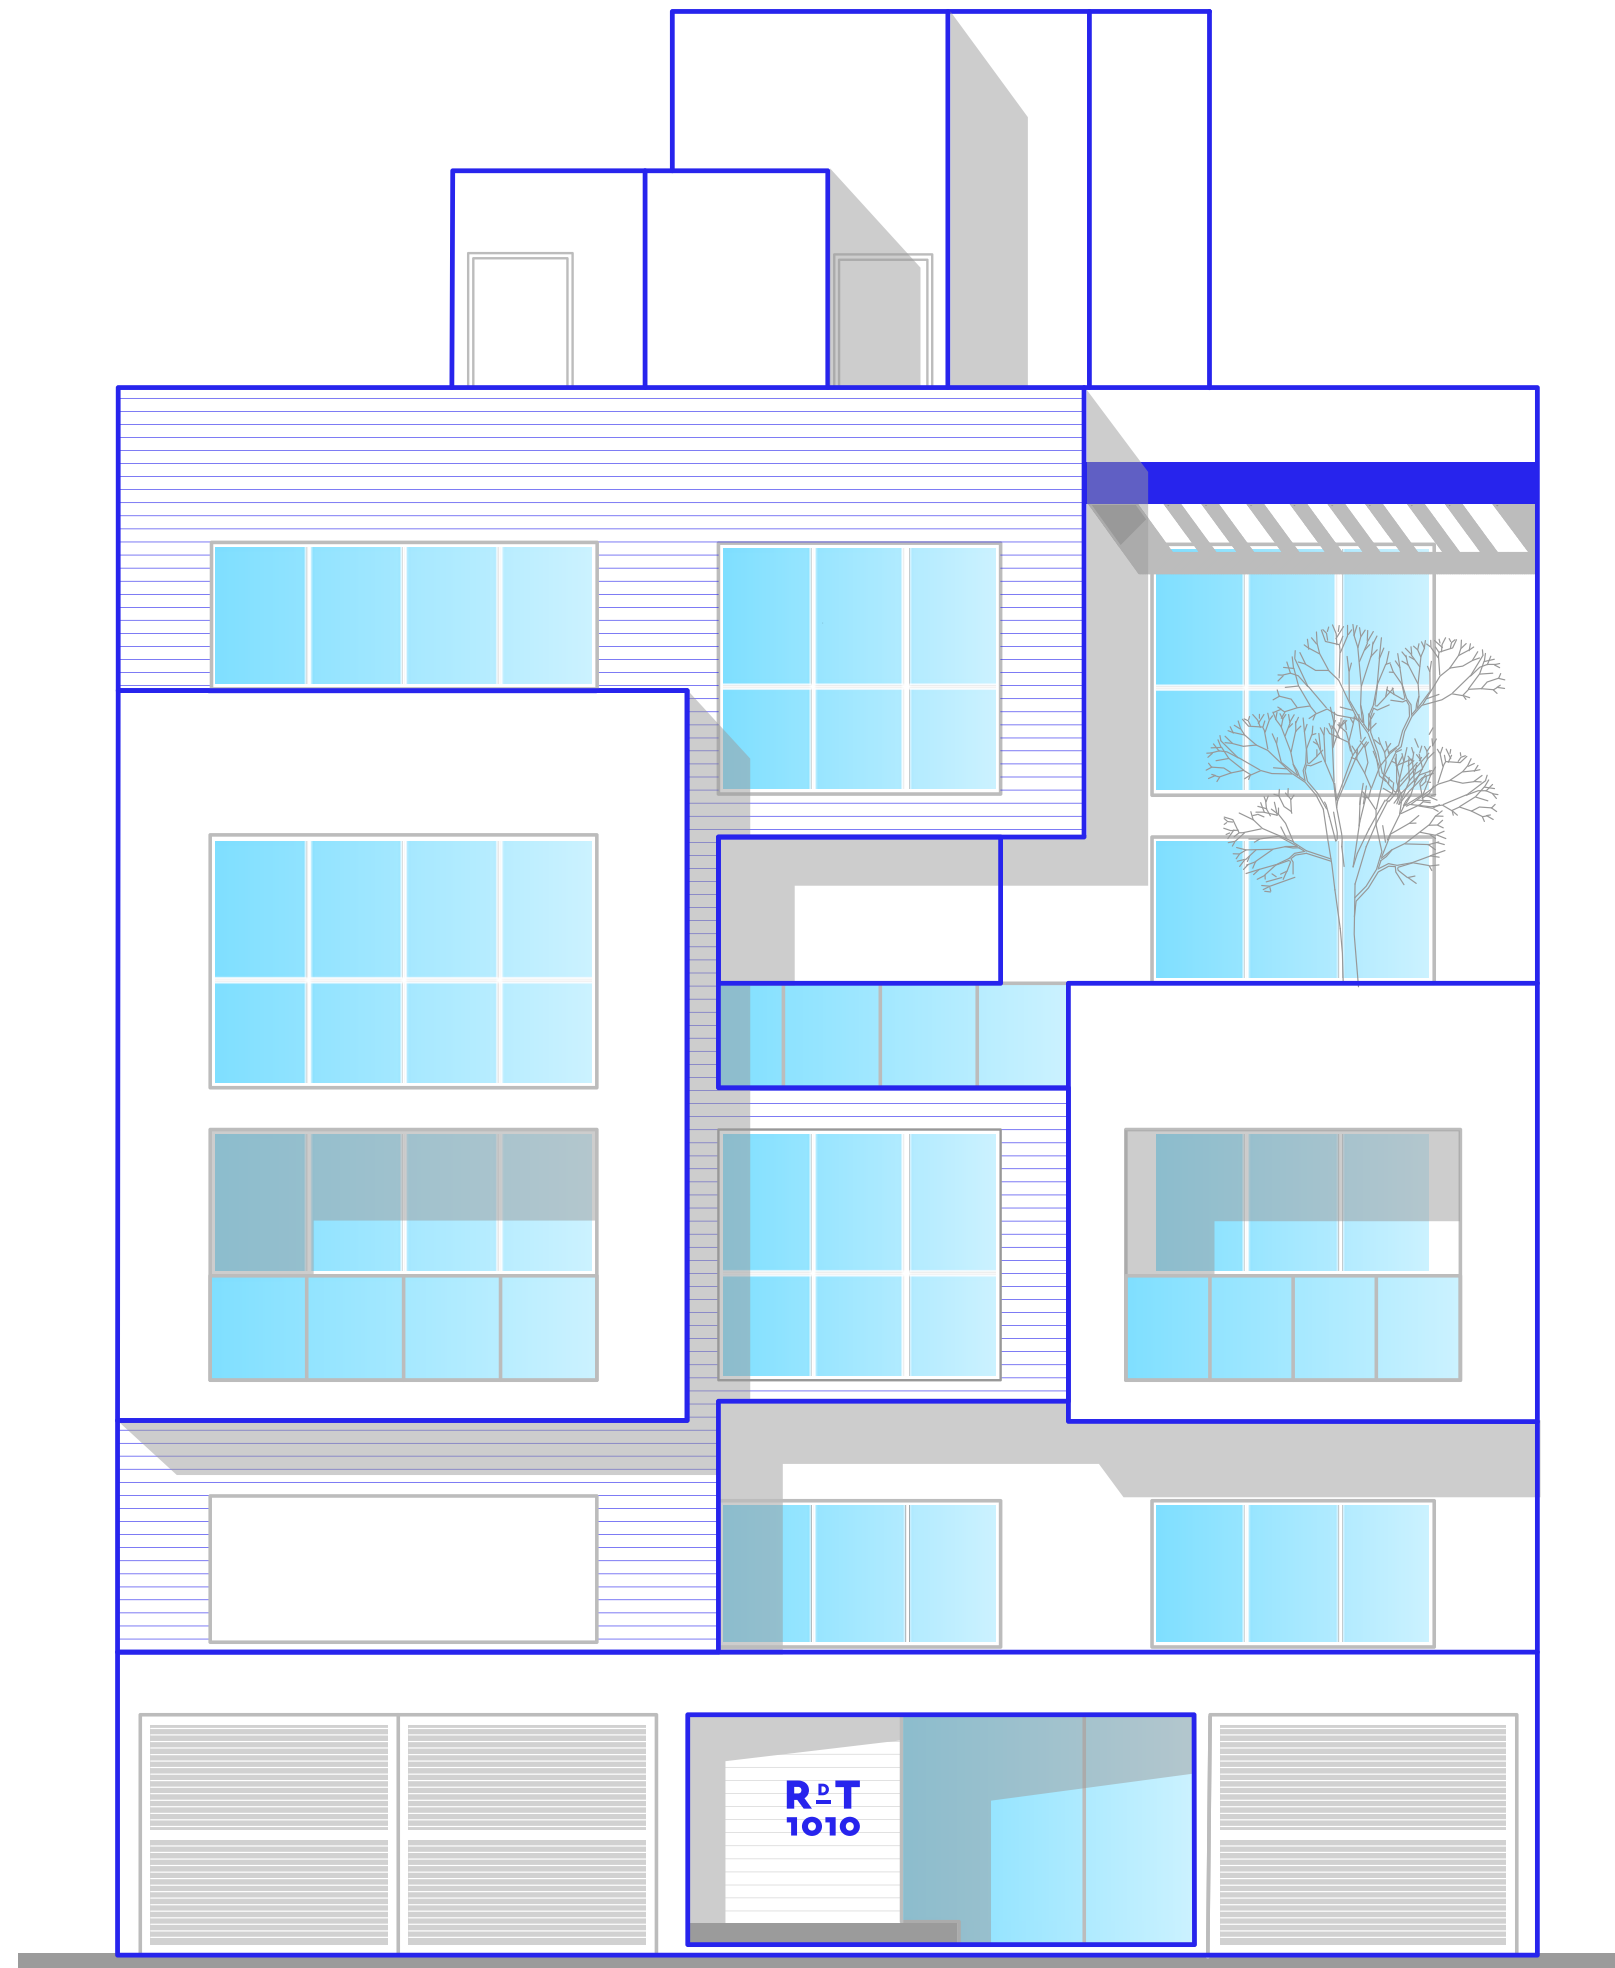

## ROOF GARDEN

### 4º NIVEL

PH1 · PH2 · PH3

### 3<sup>ER</sup> NIVEL

Depto 301 · Depto 302 · Depto 303

### 2º NIVEL

Depto 201 · Depto 202 · Depto 203

### 1<sup>ER</sup> NIVEL

Depto 101 · Depto 102 · Depto 103

## LOBBY/ SEMI SÓTANO


Vestíbulo · Caseta de vigilancia ·  
Estacionamiento



# 1<sup>ER</sup> NIVEL

## CARACTERÍSTICAS.

- ACCESO
- SALA
- COMEDOR
- COCINA
- 2 BAÑOS
- CUARTO DE LAVADO
- RÉCAMARA PRINCIPAL CON BAÑO Y VESTIDOR
- RECÁMARA 1 Y 2 BAÑO PARA COMPARTIR
- 2 CAJONES DE ESTACIONAMIENTO

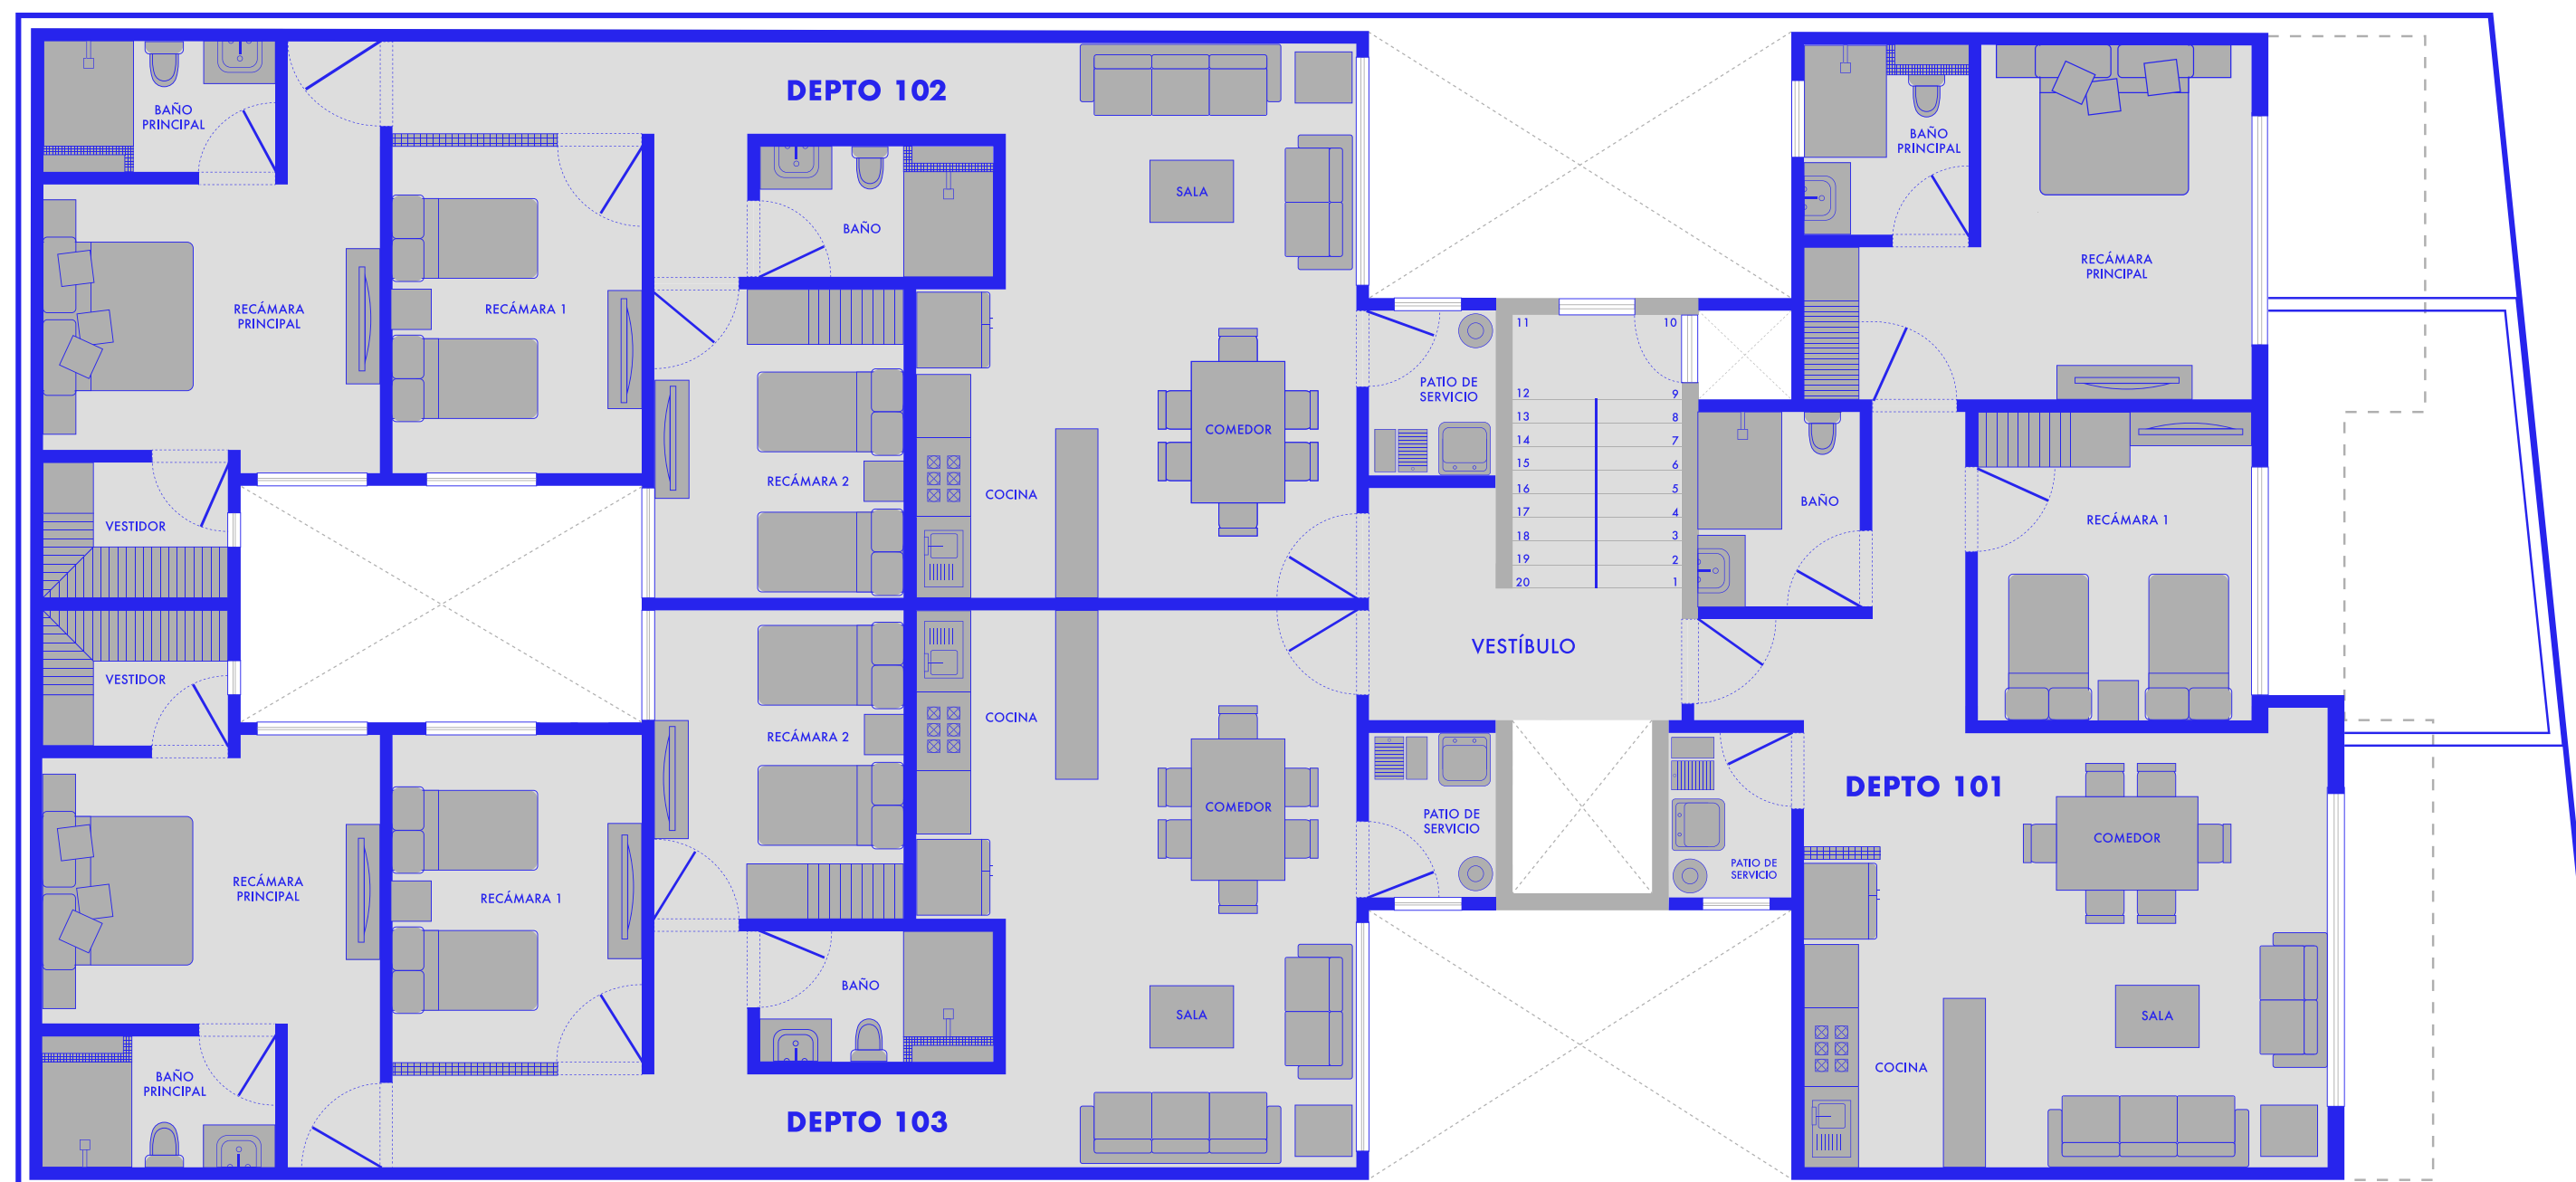

### DEPTO 101

Área Habitable  
90.15 m<sup>2</sup>

### DEPTO 102

Área Habitable  
104.35 m<sup>2</sup>


### DEPTO 103

Área Habitable  
104.68 m<sup>2</sup>

# 2º NIVEL

## CARACTERÍSTICAS.

- ACCESO
- SALA
- COMEDOR
- COCINA
- 2 BAÑOS
- BALCÓN
- CUARTO DE LAVADO
- RÉCAMARA PRINCIPAL CON BAÑO Y VESTIDOR
- RECÁMARA 1 Y 2 BAÑO PARA COMPARTIR
- 2 CAJONES DE ESTACIONAMIENTO

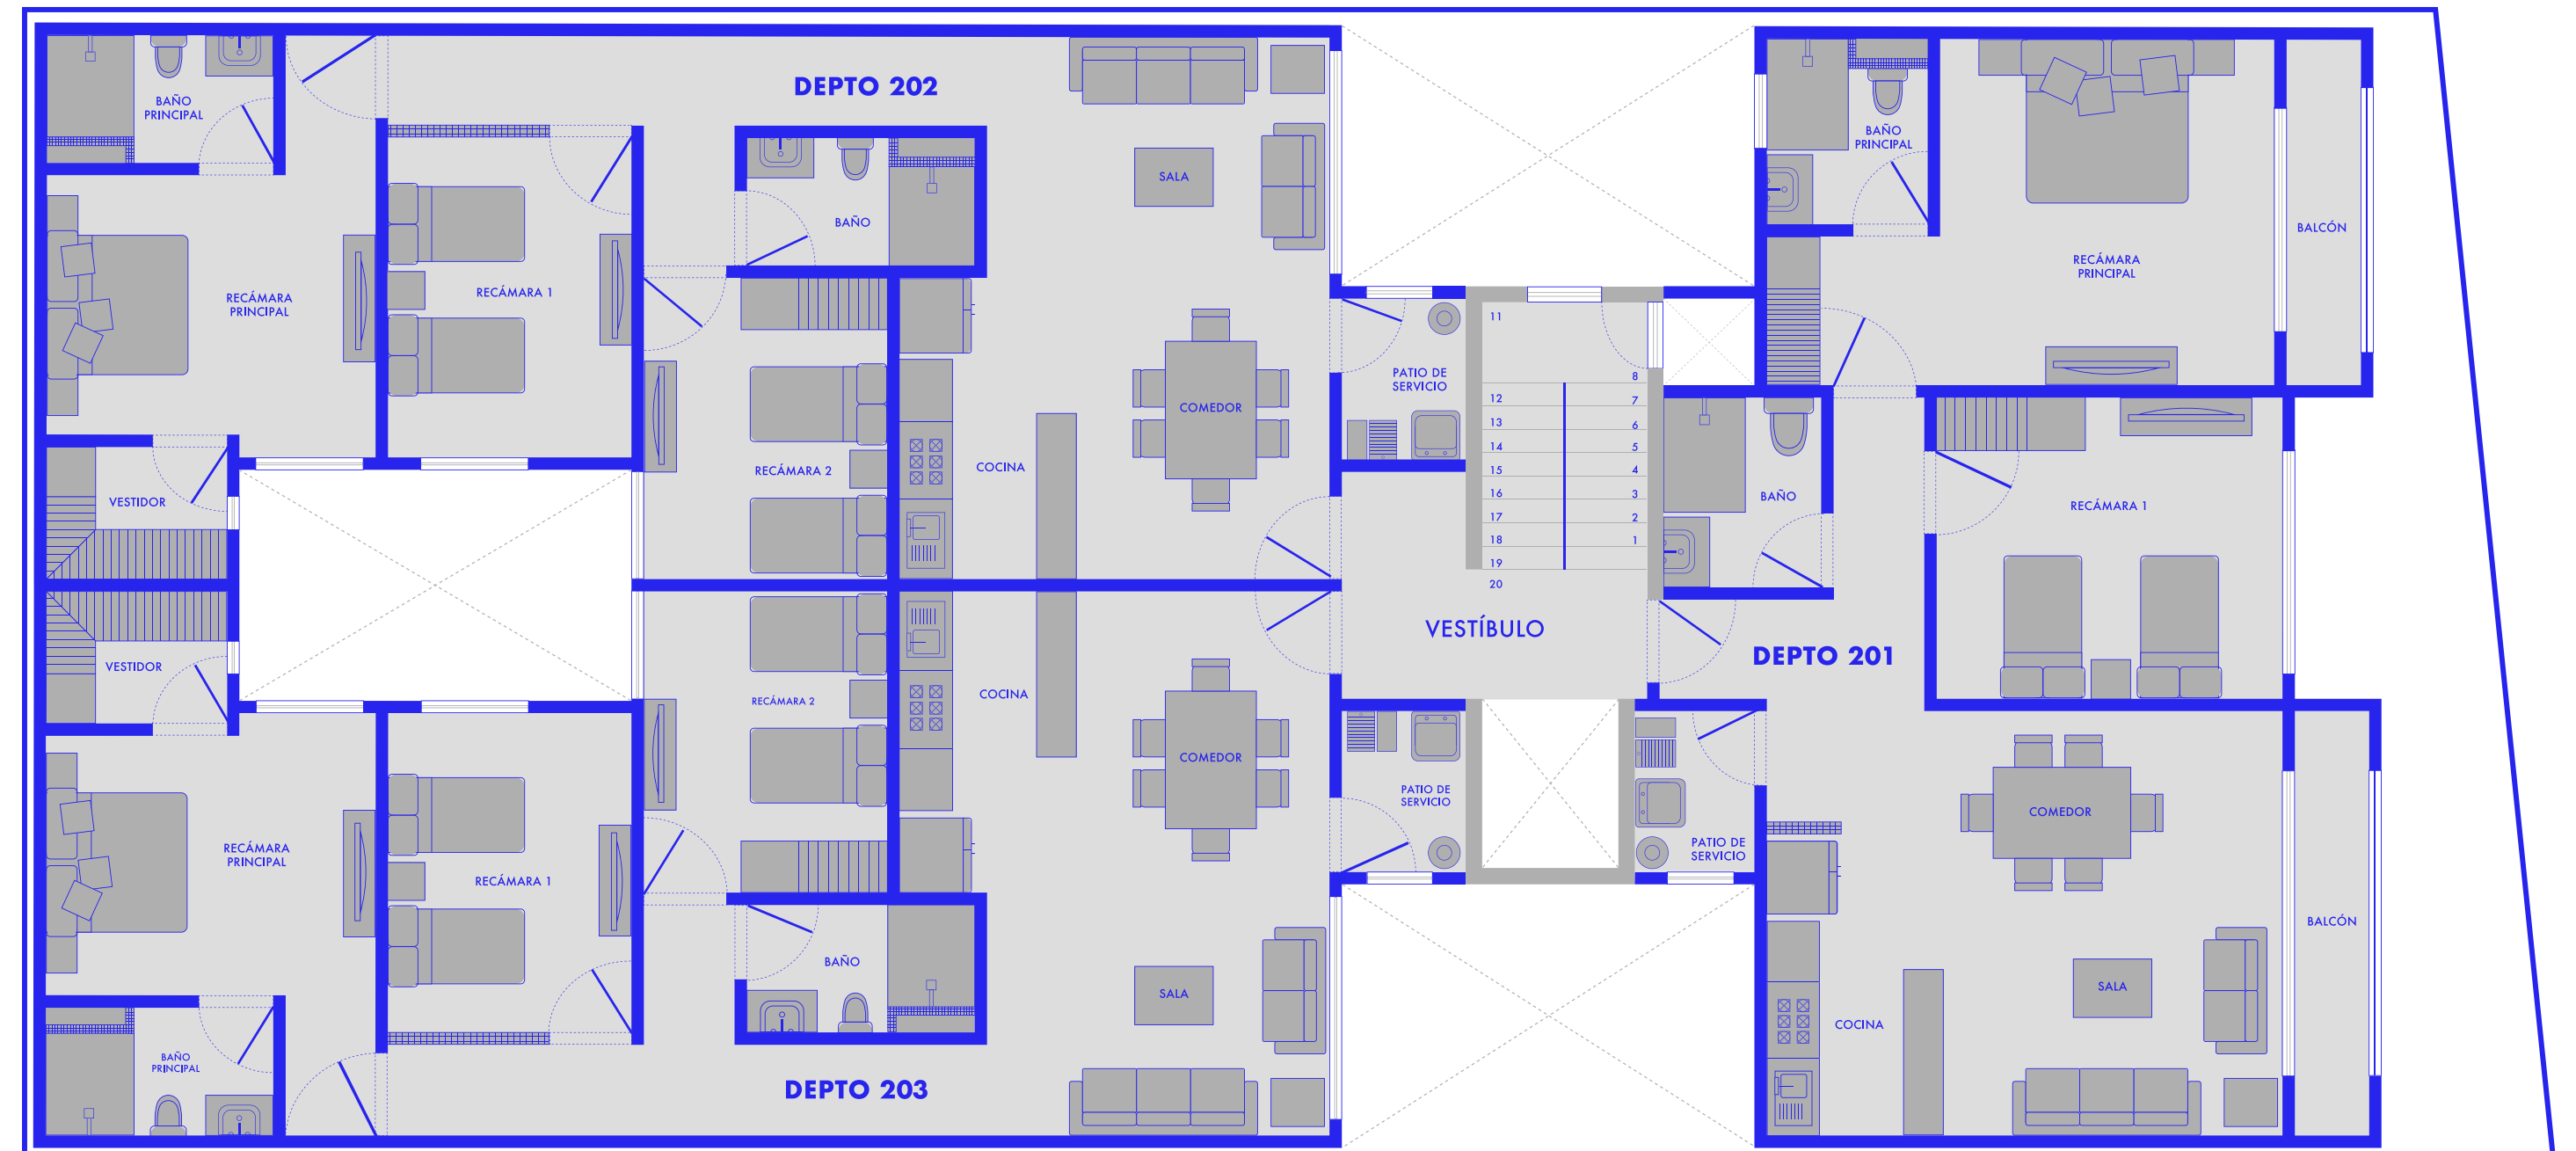

### DEPTO 201

Área Habitable + balcón  
97.04 + 10.41 m<sup>2</sup>

### DEPTO 202

Área Habitable  
104.35 m<sup>2</sup>


### DEPTO 203

Área Habitable  
104.68 m<sup>2</sup>

# 3<sup>ER</sup> NIVEL

## CARACTERÍSTICAS.

- ACCESO
- SALA
- COMEDOR
- COCINA
- 2 BAÑOS
- BALCÓN
- CUARTO DE LAVADO
- RECÁMARA PRINCIPAL CON BAÑO Y VESTIDOR
- RECÁMARA 1 Y 2 BAÑO PARA COMPARTIR
- 2 CAJONES DE ESTACIONAMIENTO

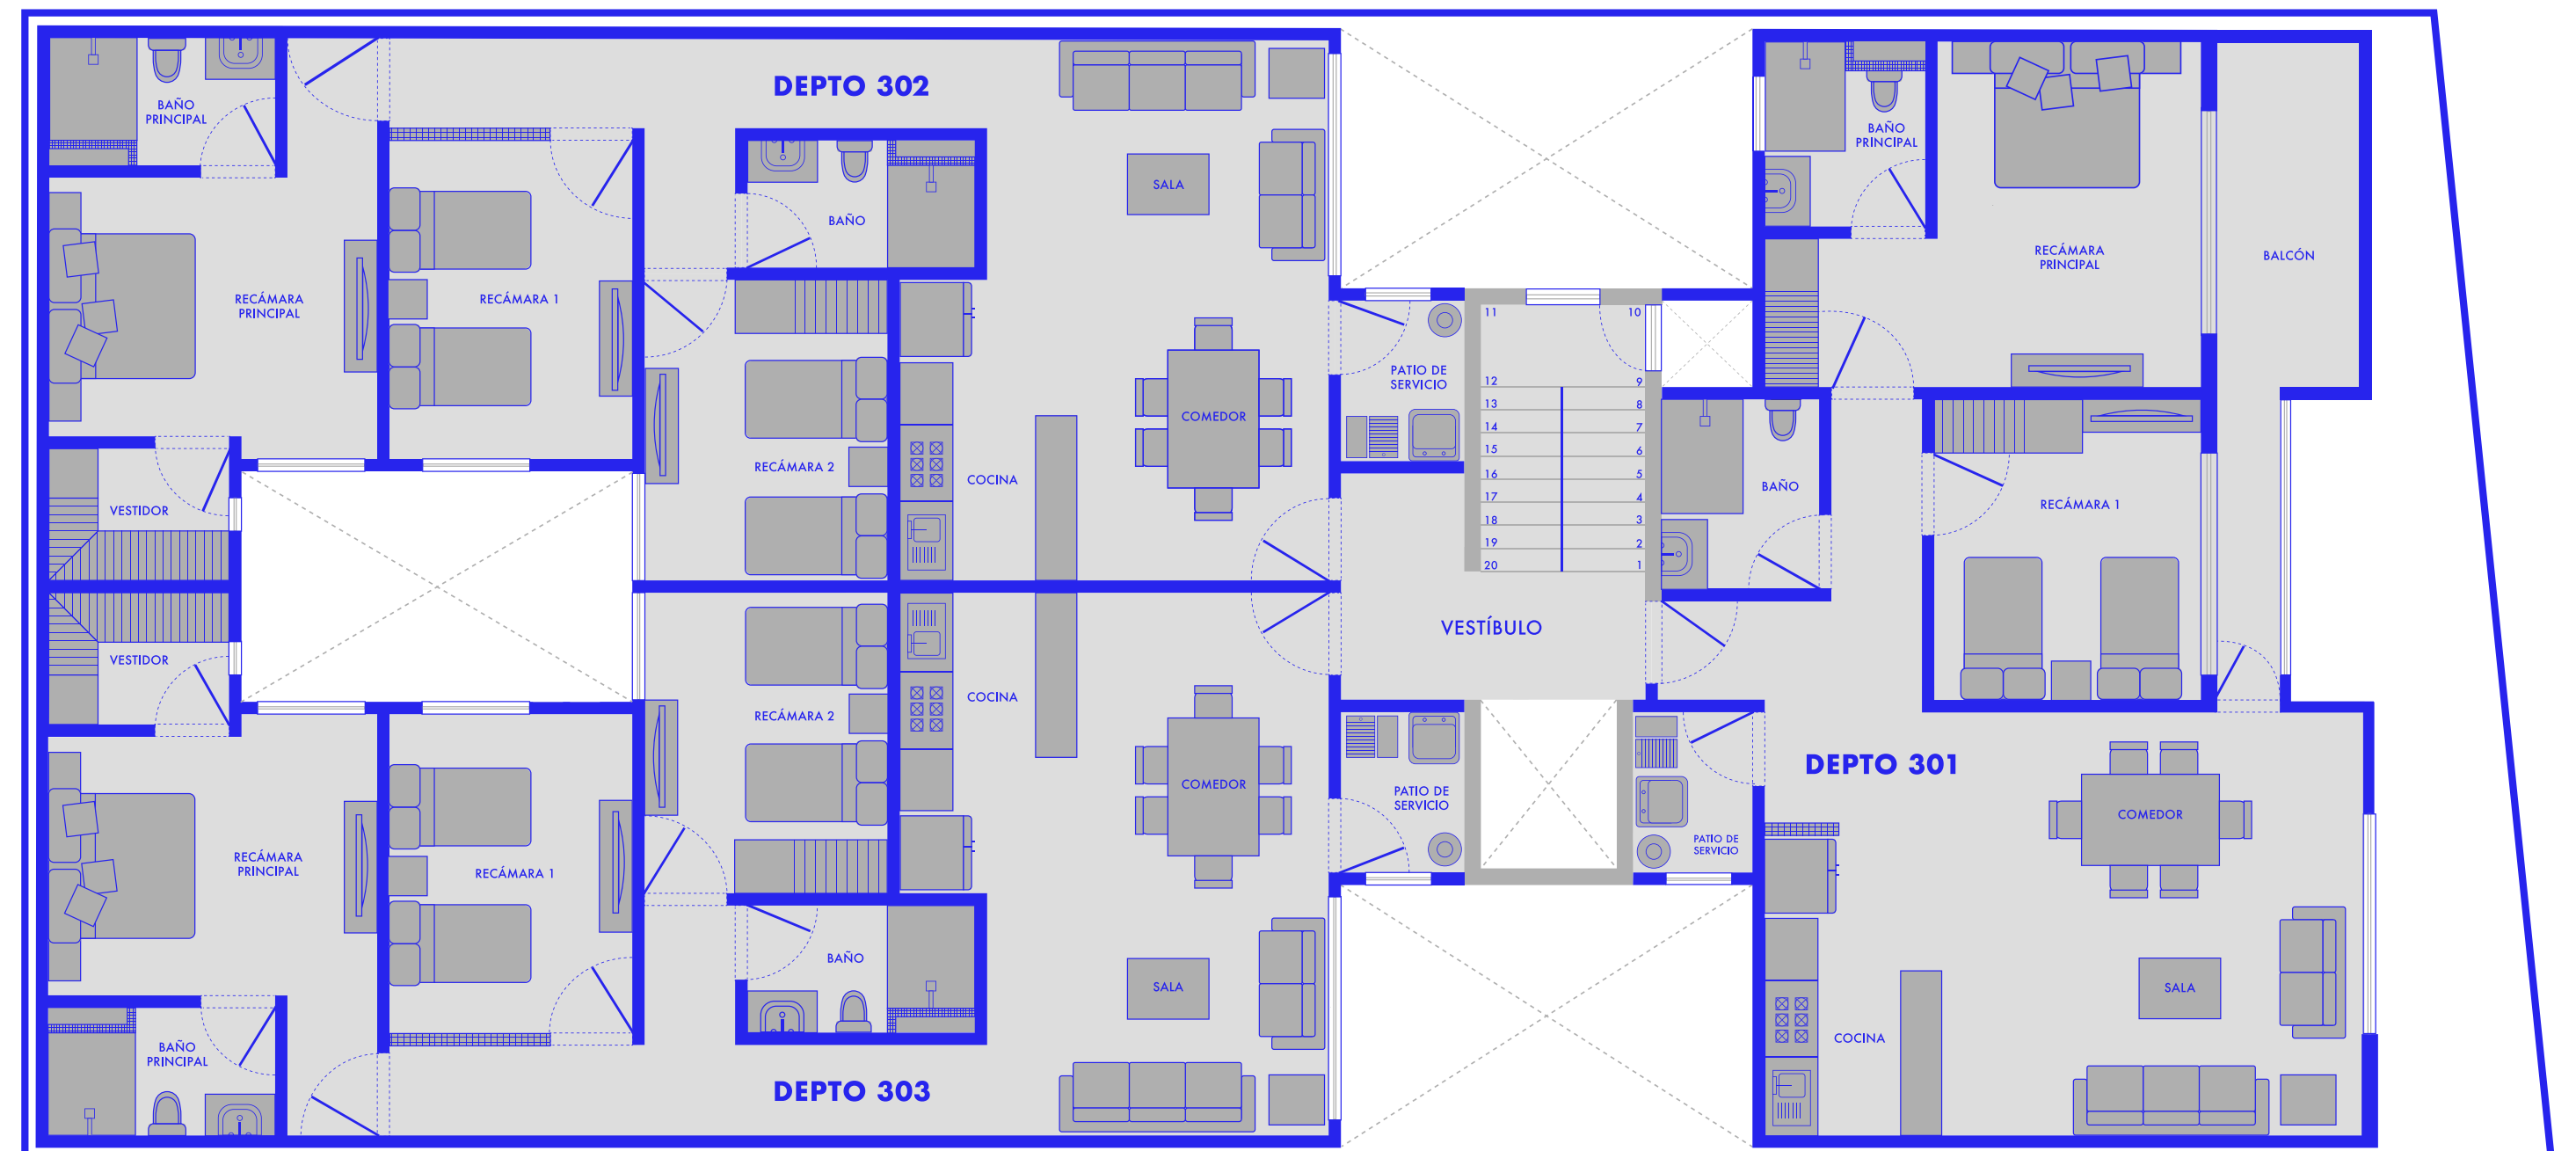

### DEPTO 301

Área Habitable + balcón  
95.86 + 11.66 m<sup>2</sup>

### DEPTO 302

Área Habitable  
104.35 m<sup>2</sup>


### DEPTO 303

Área Habitable  
104.68 m<sup>2</sup>

# 4º NIVEL

## CARACTERÍSTICAS.

- ACCESO
- SALA
- COMEDOR
- COCINA
- 2 BAÑOS
- SALA DE TV
- BALCÓN
- CUARTO DE LAVADO
- RECÁMARA PRINCIPAL CON BAÑO Y VESTIDOR
- RECÁMARA 1 Y 2 BAÑO PARA COMPARTIR
- 2 CAJONES DE ESTACIONAMIENTO
- ROOF GARDEN PRIVADO

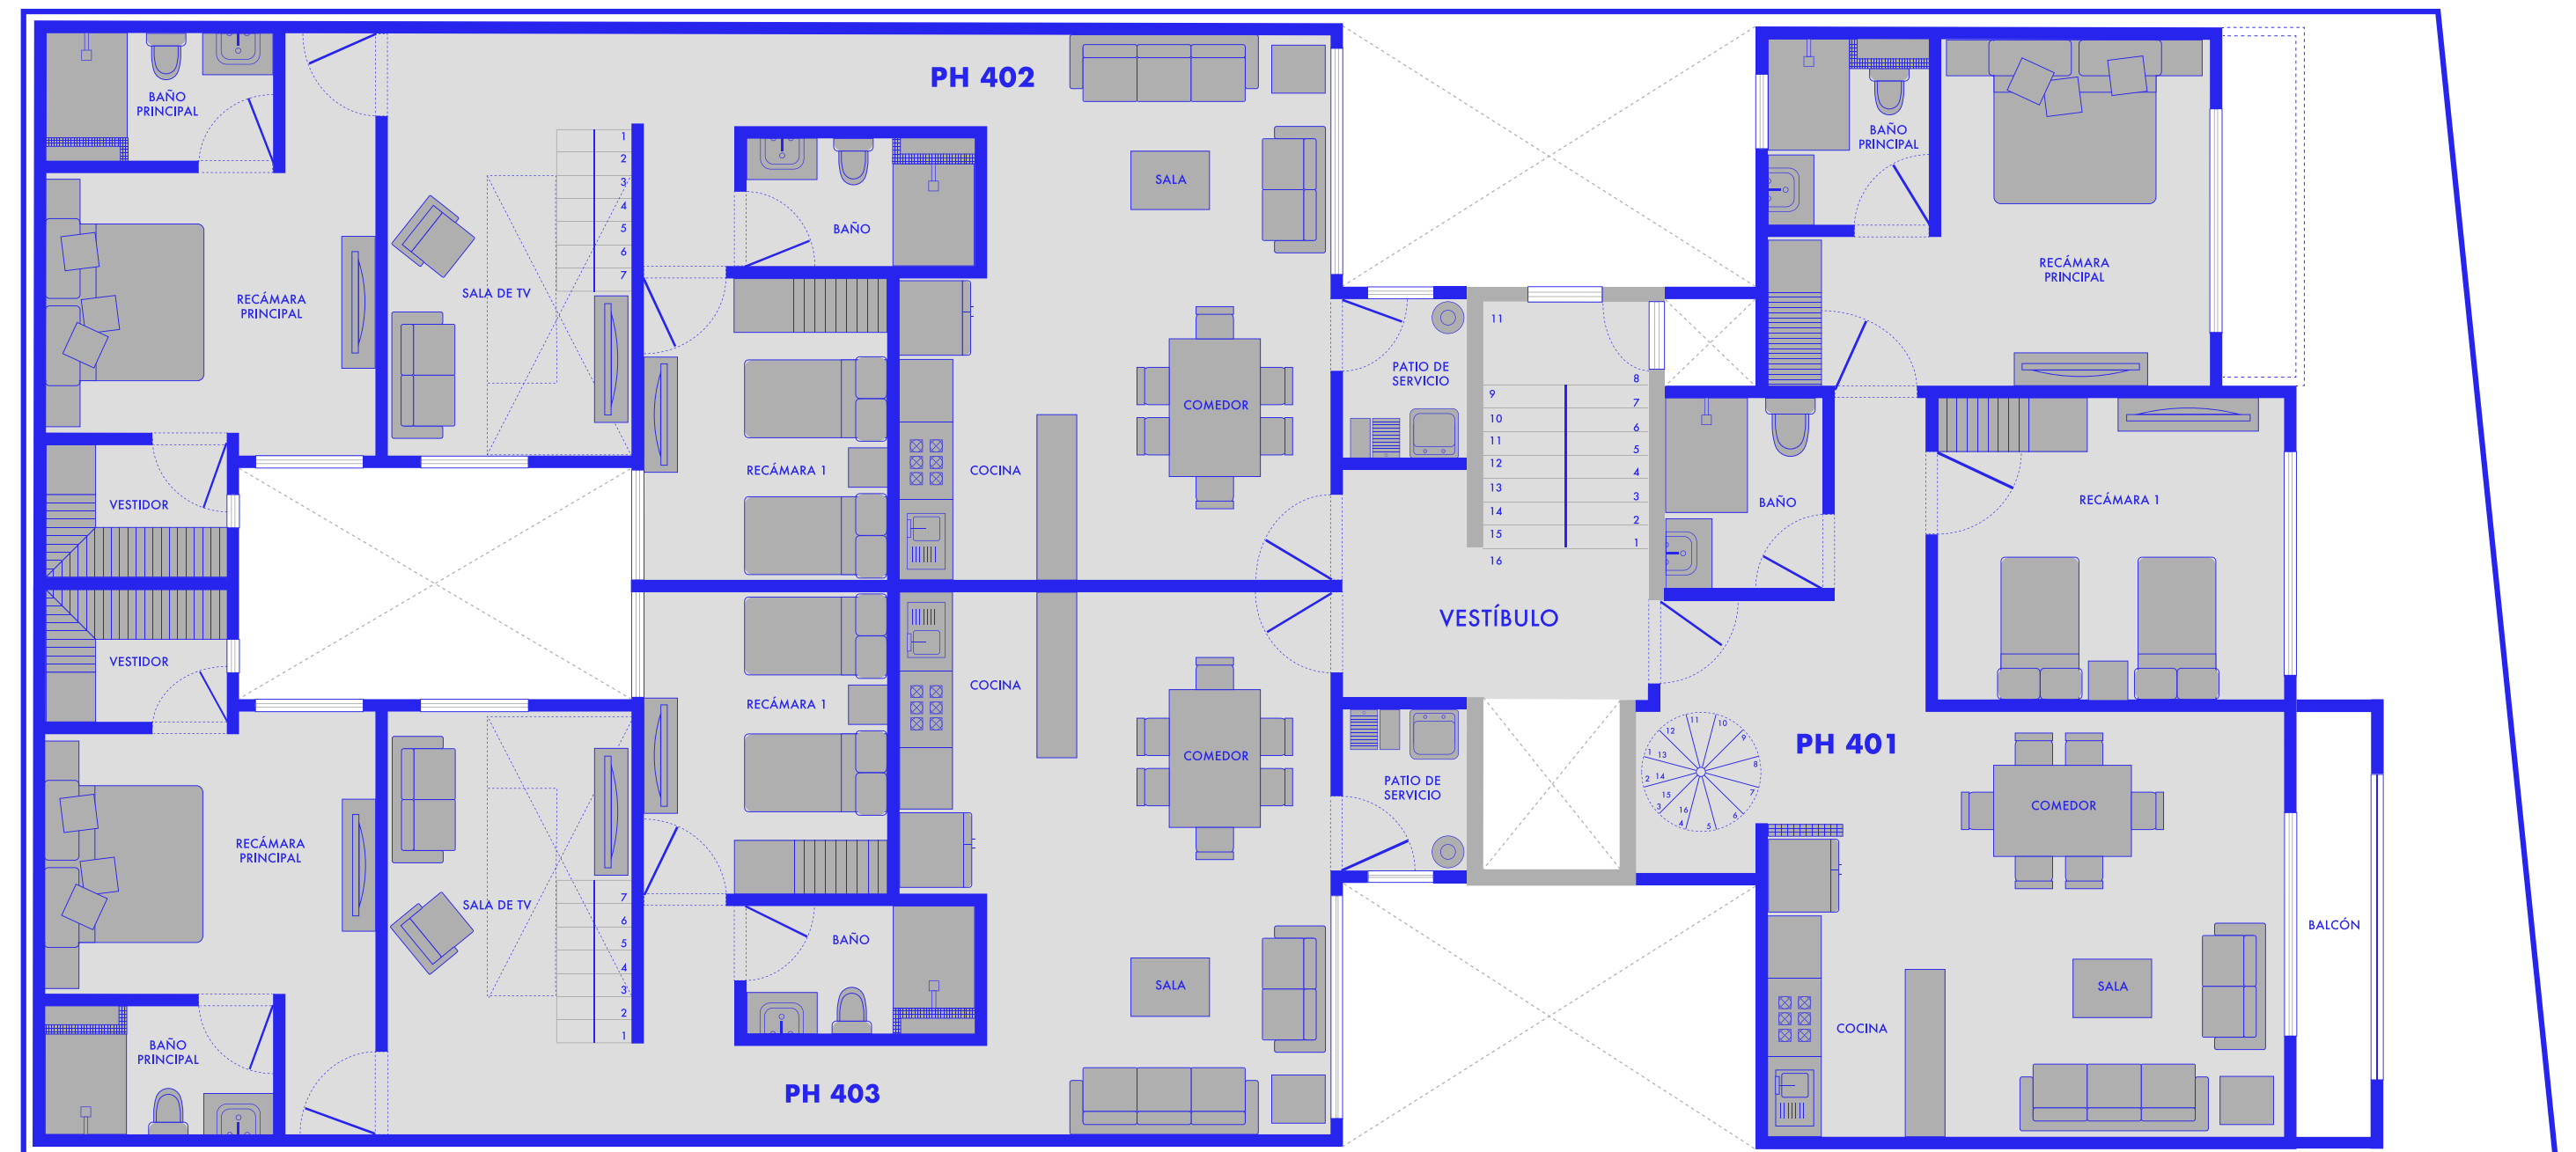

### PH 01

Área Habitable + balcón  
102.64 + 5.71 m<sup>2</sup>

### PH 02

Área Habitable  
116.44 m<sup>2</sup>

### PH 03

Área Habitable  
116.77 m<sup>2</sup>

# CONTACTO

1

**5027 0105**

[hola@tawn.mx](mailto:hola@tawn.mx)

[tawn.mx](http://tawn.mx)

[RDT1010.mx](http://RDT1010.mx)



**TAWN**°

e+a arquitectos

RDT  
1010