

HF_443

HERIBERTO FRIAS_443

NARVARTE PONIENTE, CIUDAD DE MÉXICO.

HF443.MX





06 DEPTOS_ 02 PENT HOUSE 117-131 M2

CARACTERÍSTICAS

3 RECÁMARAS
2 CAJONES DE
ESTACIONAMIENTO
SALA_COMEDOR
COCINA
CUARTO DE LAVADO
2 BAÑOS_VESTIDOR
BALCÓN


AMENITIES

ROOF GARDEN_
_LOBBY
ELEVADOR

_CONCEPTO


Heriberto Frias 443, cuenta con 6 exclusivos departamentos y 2 penthouse perfectos para el estilo de vida que estas buscando.

Nuestros departamentos cuentan con grandes ventanas y balcones que generan gran iluminación interior y vistas francas hacia la calle. También contamos con Roof Gardens con vistas de la hermosa Ciudad de México en los cuales podrás disfrutar del exterior sin dejar la comodidad y seguridad de tu departamento.

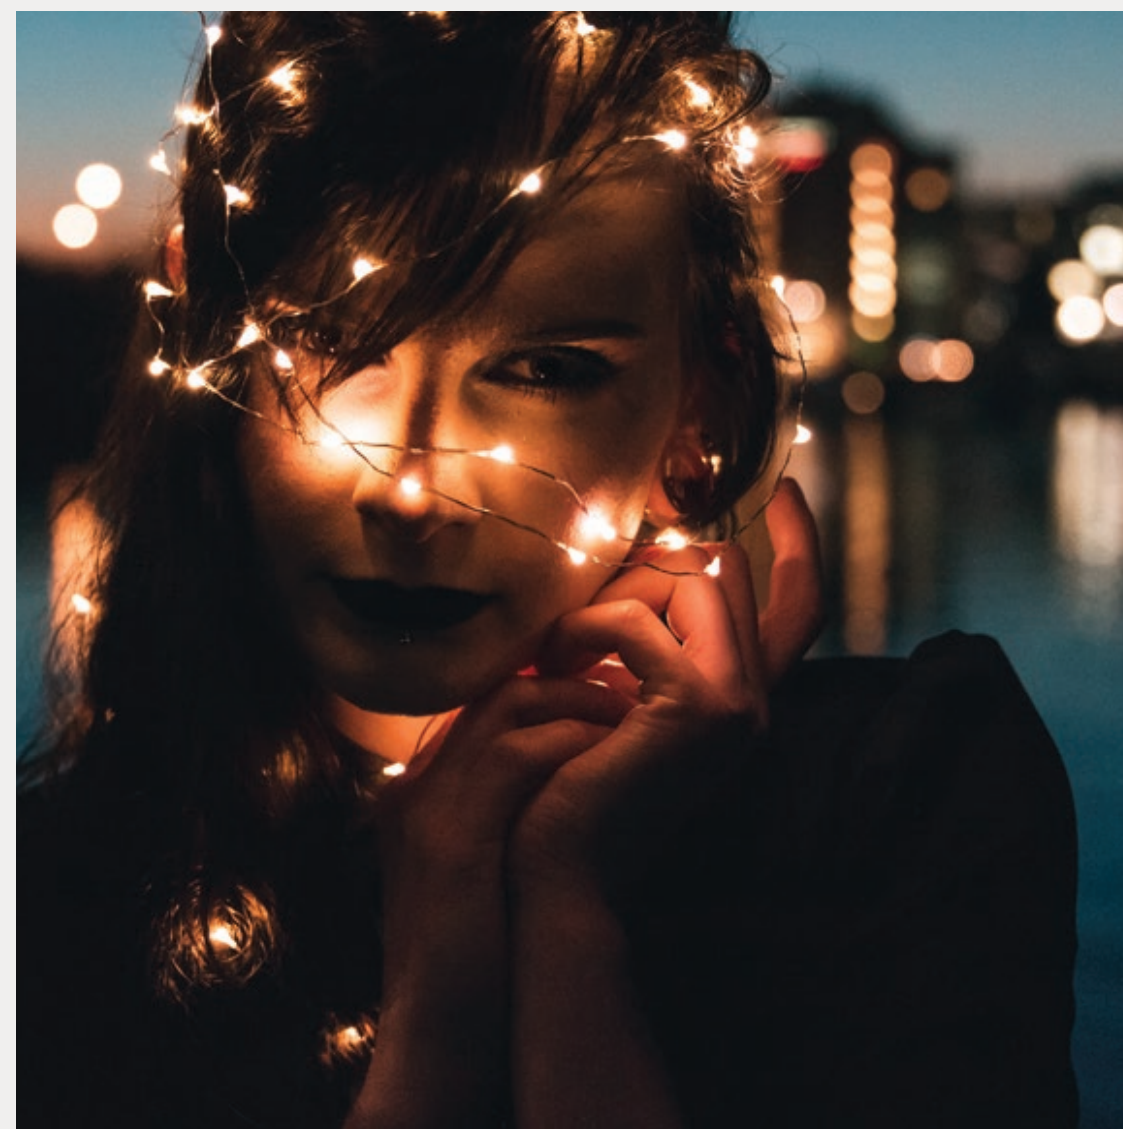

UBICACIÓN

HERIBERTO FRIAS 443,
NARVARTE PONIENTE, BENITO JUAREZ.
CIUDAD DE MÉXICO.

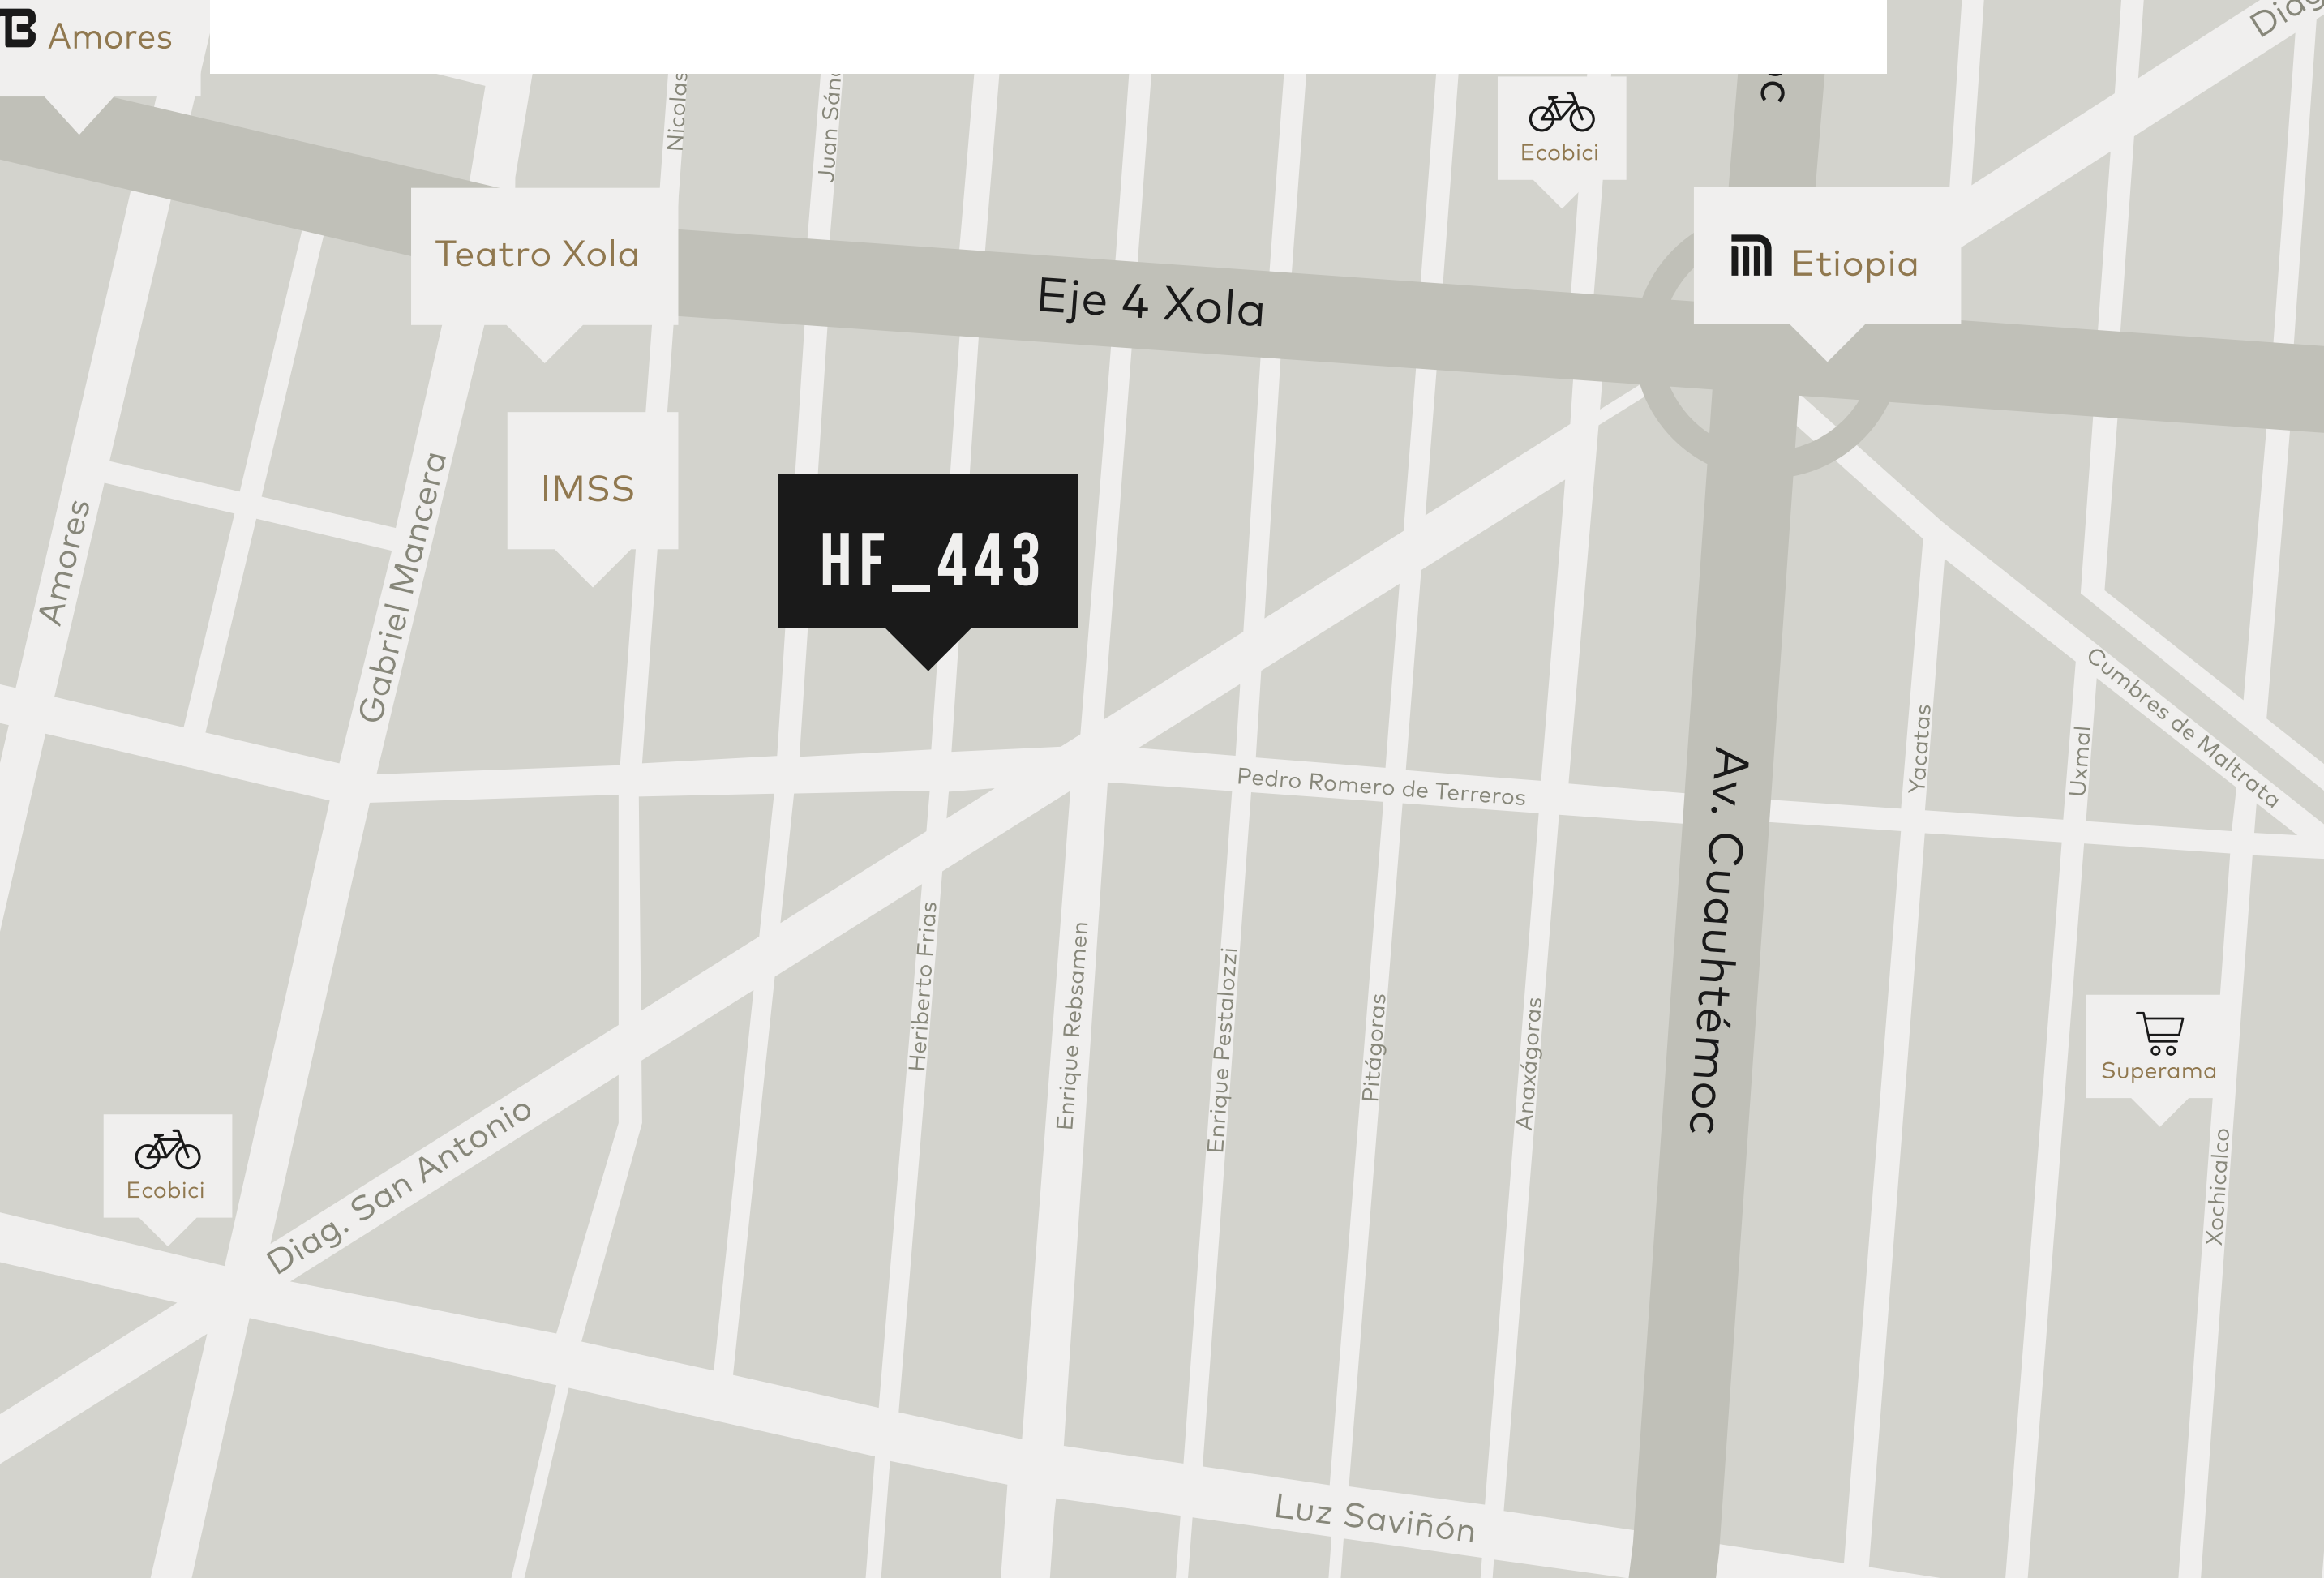

TRANSPORTE

- Metro Etiopía
- Metrobus Etiopía / Amores
- Ecobici

AVENIDAS IMPORTANTES

- Eje 4 Xola
- Diagonal San Antonio
- Av. Cuauhtémoc
- Gabriel Mancera

SITIOS DE INTERÉS

- Parque Delta
- Teatro Xola
- Supermercados
- Starbucks
- Gran cantidad de cafeterías y restaurantes

_ZONIFICACIÓN

4^º. NIVEL


- PH 01
- PH 02

2^º. NIVEL

- Depto 201
- Depto 202

LOBBY SEMI SÓTANO

- Vestíbulo
- Caseta de Vigilancia
- Estacionamiento

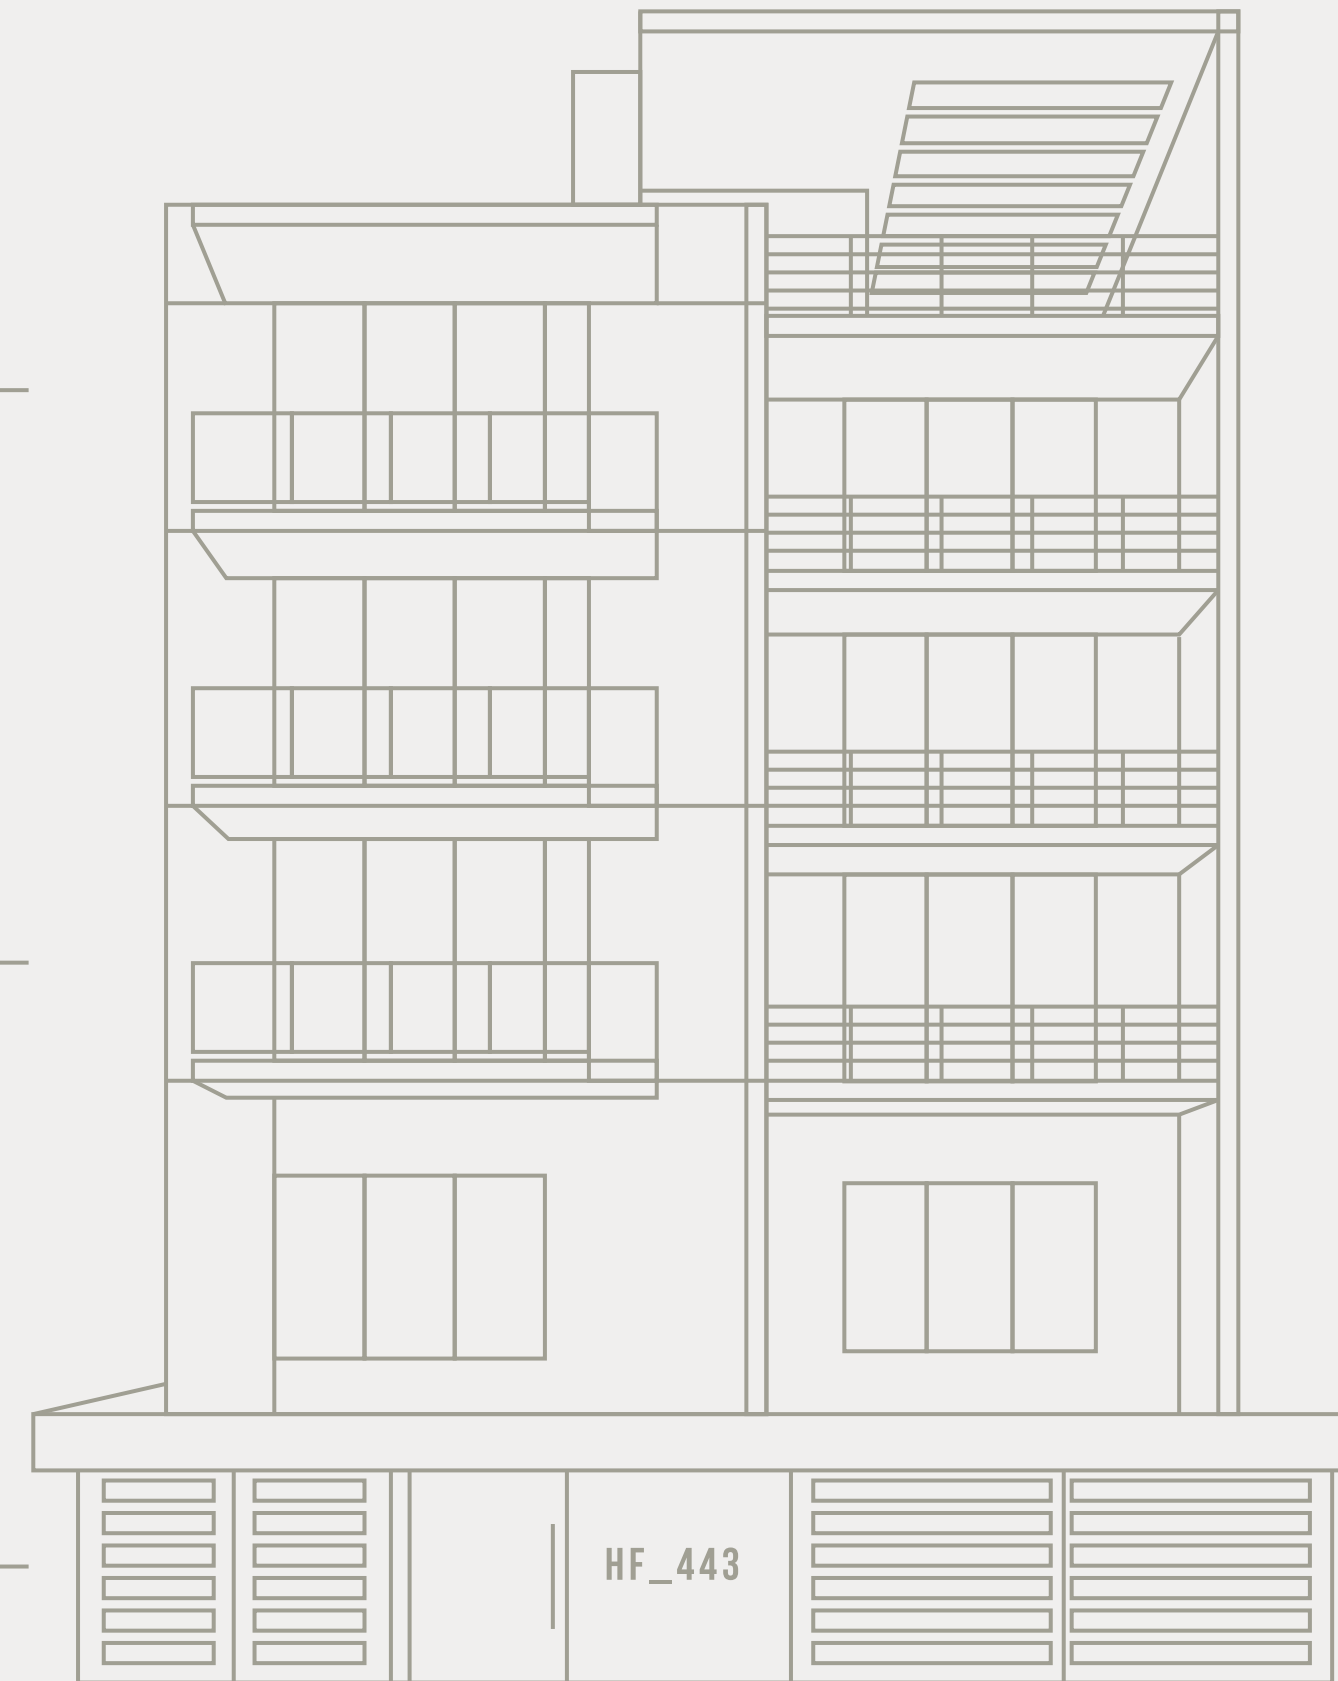

ROOF GARDEN

3^{ER}. NIVEL

- Depto 301
- Depto 302

1^{ER}. NIVEL

- Depto 101
- Depto 102

1^{ER.} NIVEL

CARACTERÍSTICAS


- Acceso
- Sala
- Comedor
- Cocina
- 2 Baños
- Cuarto de lavado
- Recámara principal con baño y vestidor
- Recámaras 1 y 2 baño para compartir
- 2 cajones de estacionamiento

DEPTO_101

- Area Habitable 118.96 m²

DEPTO_102

- Area Habitable 117.40 m²

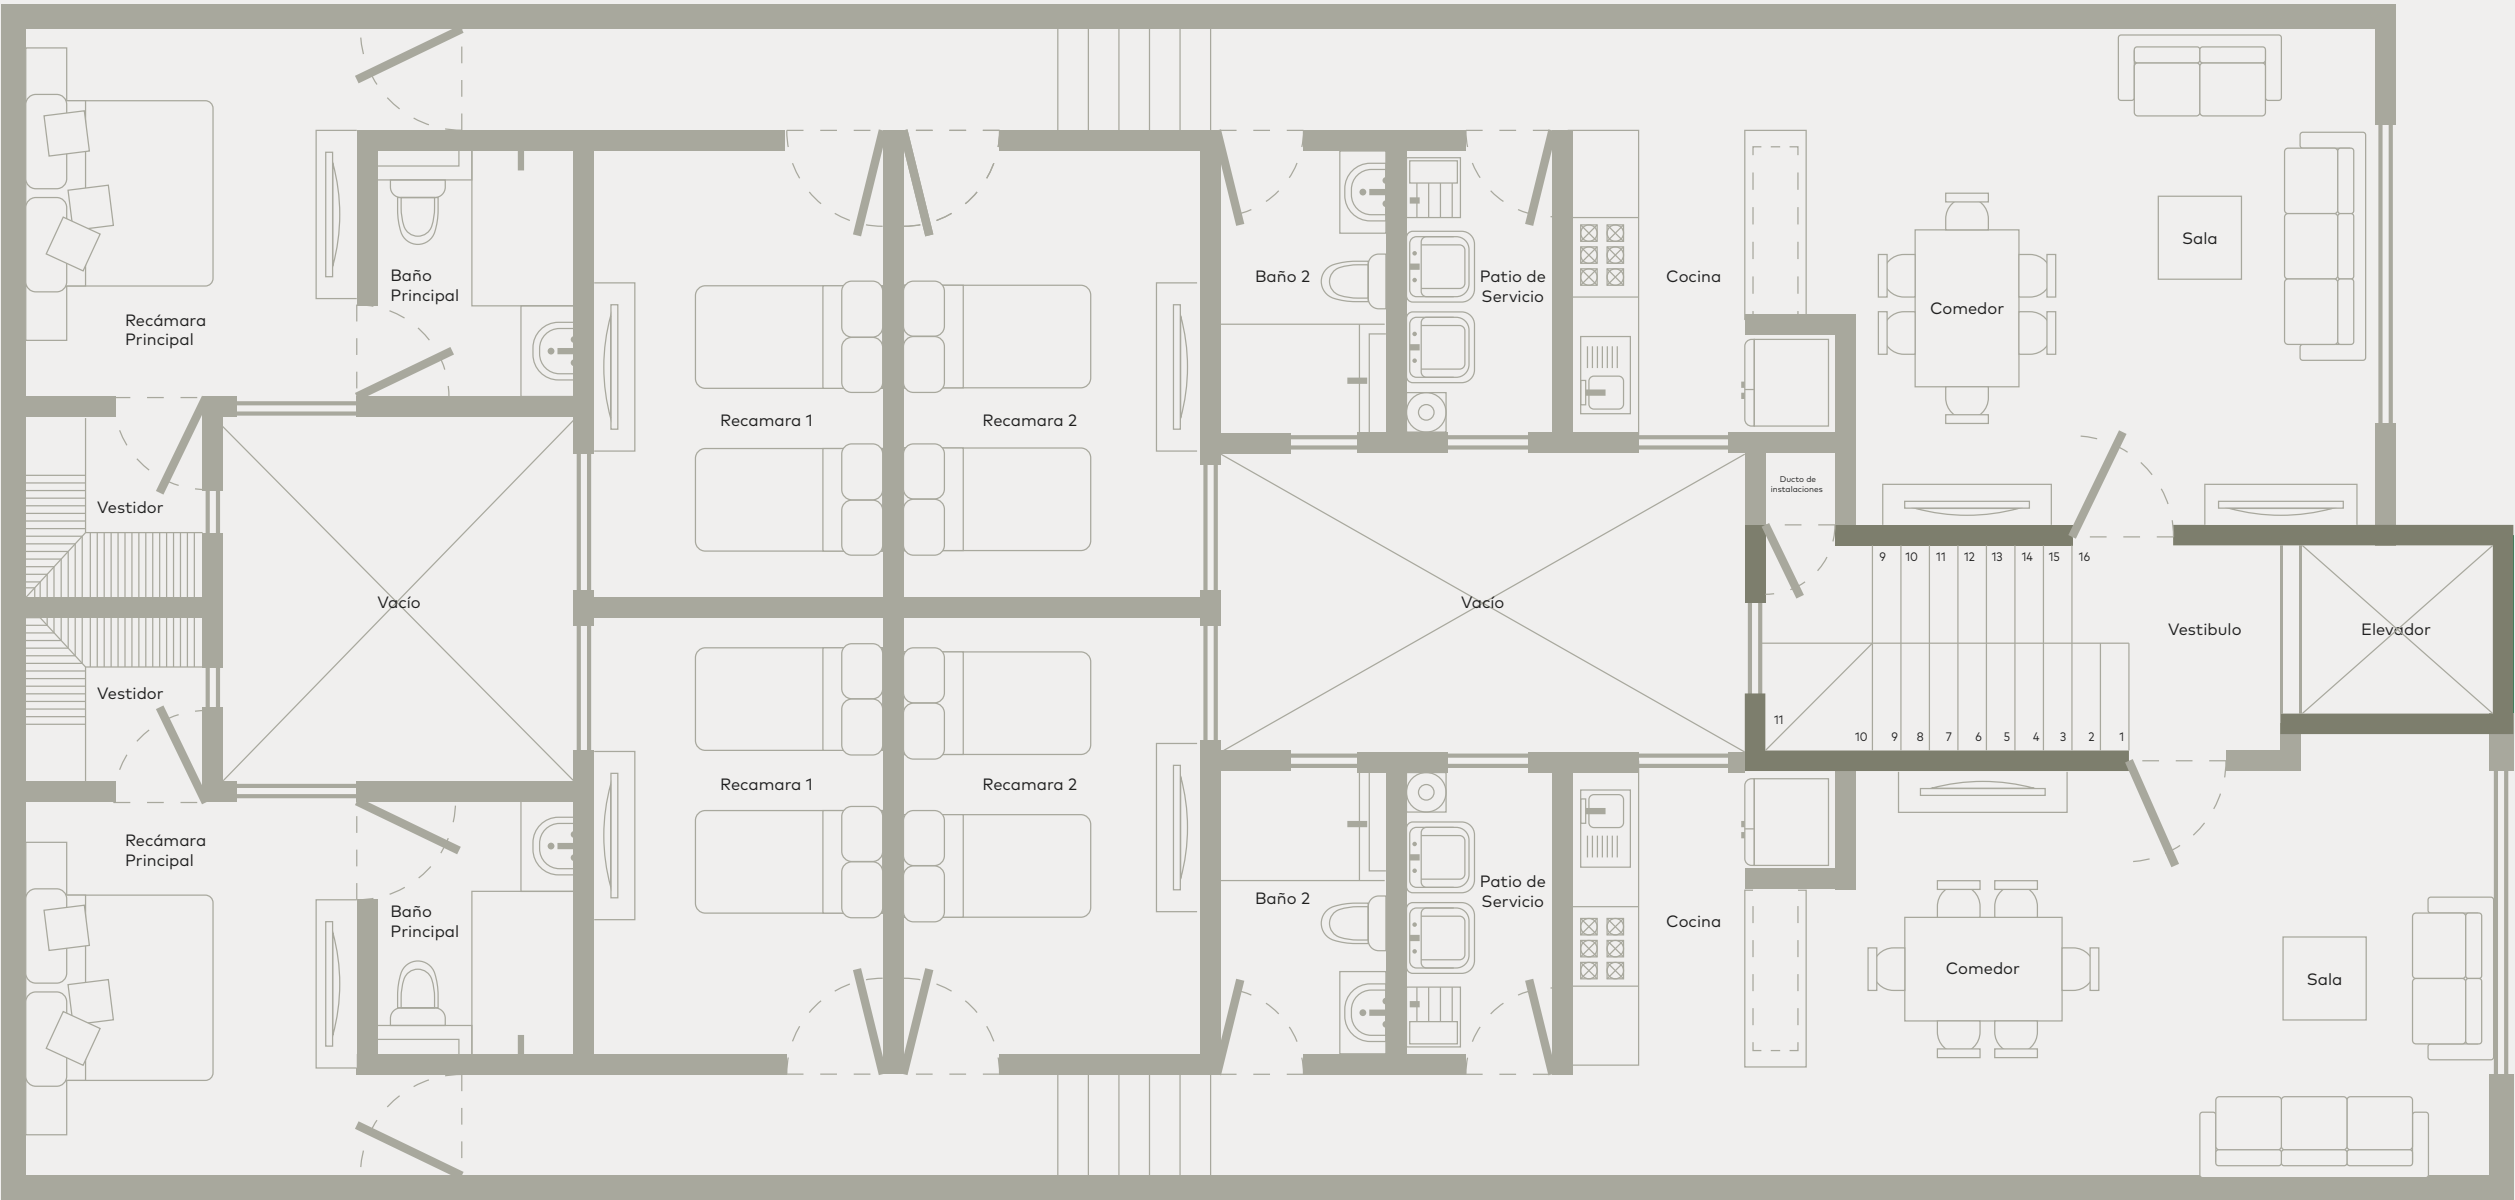

2º. NIVEL

CARACTERÍSTICAS


- Acceso
- Sala
- Comedor
- Cocina
- 2 Baños
- Cuarto de lavado
- Recámara principal con baño y vestidor
- Recámaras 1 y 2 baño para compartir
- 2 cajones de estacionamiento
- Balcón

DEPTO_201

- Area Habitable 123.42 m²

DEPTO_202

- Area Habitable 122.44 m²

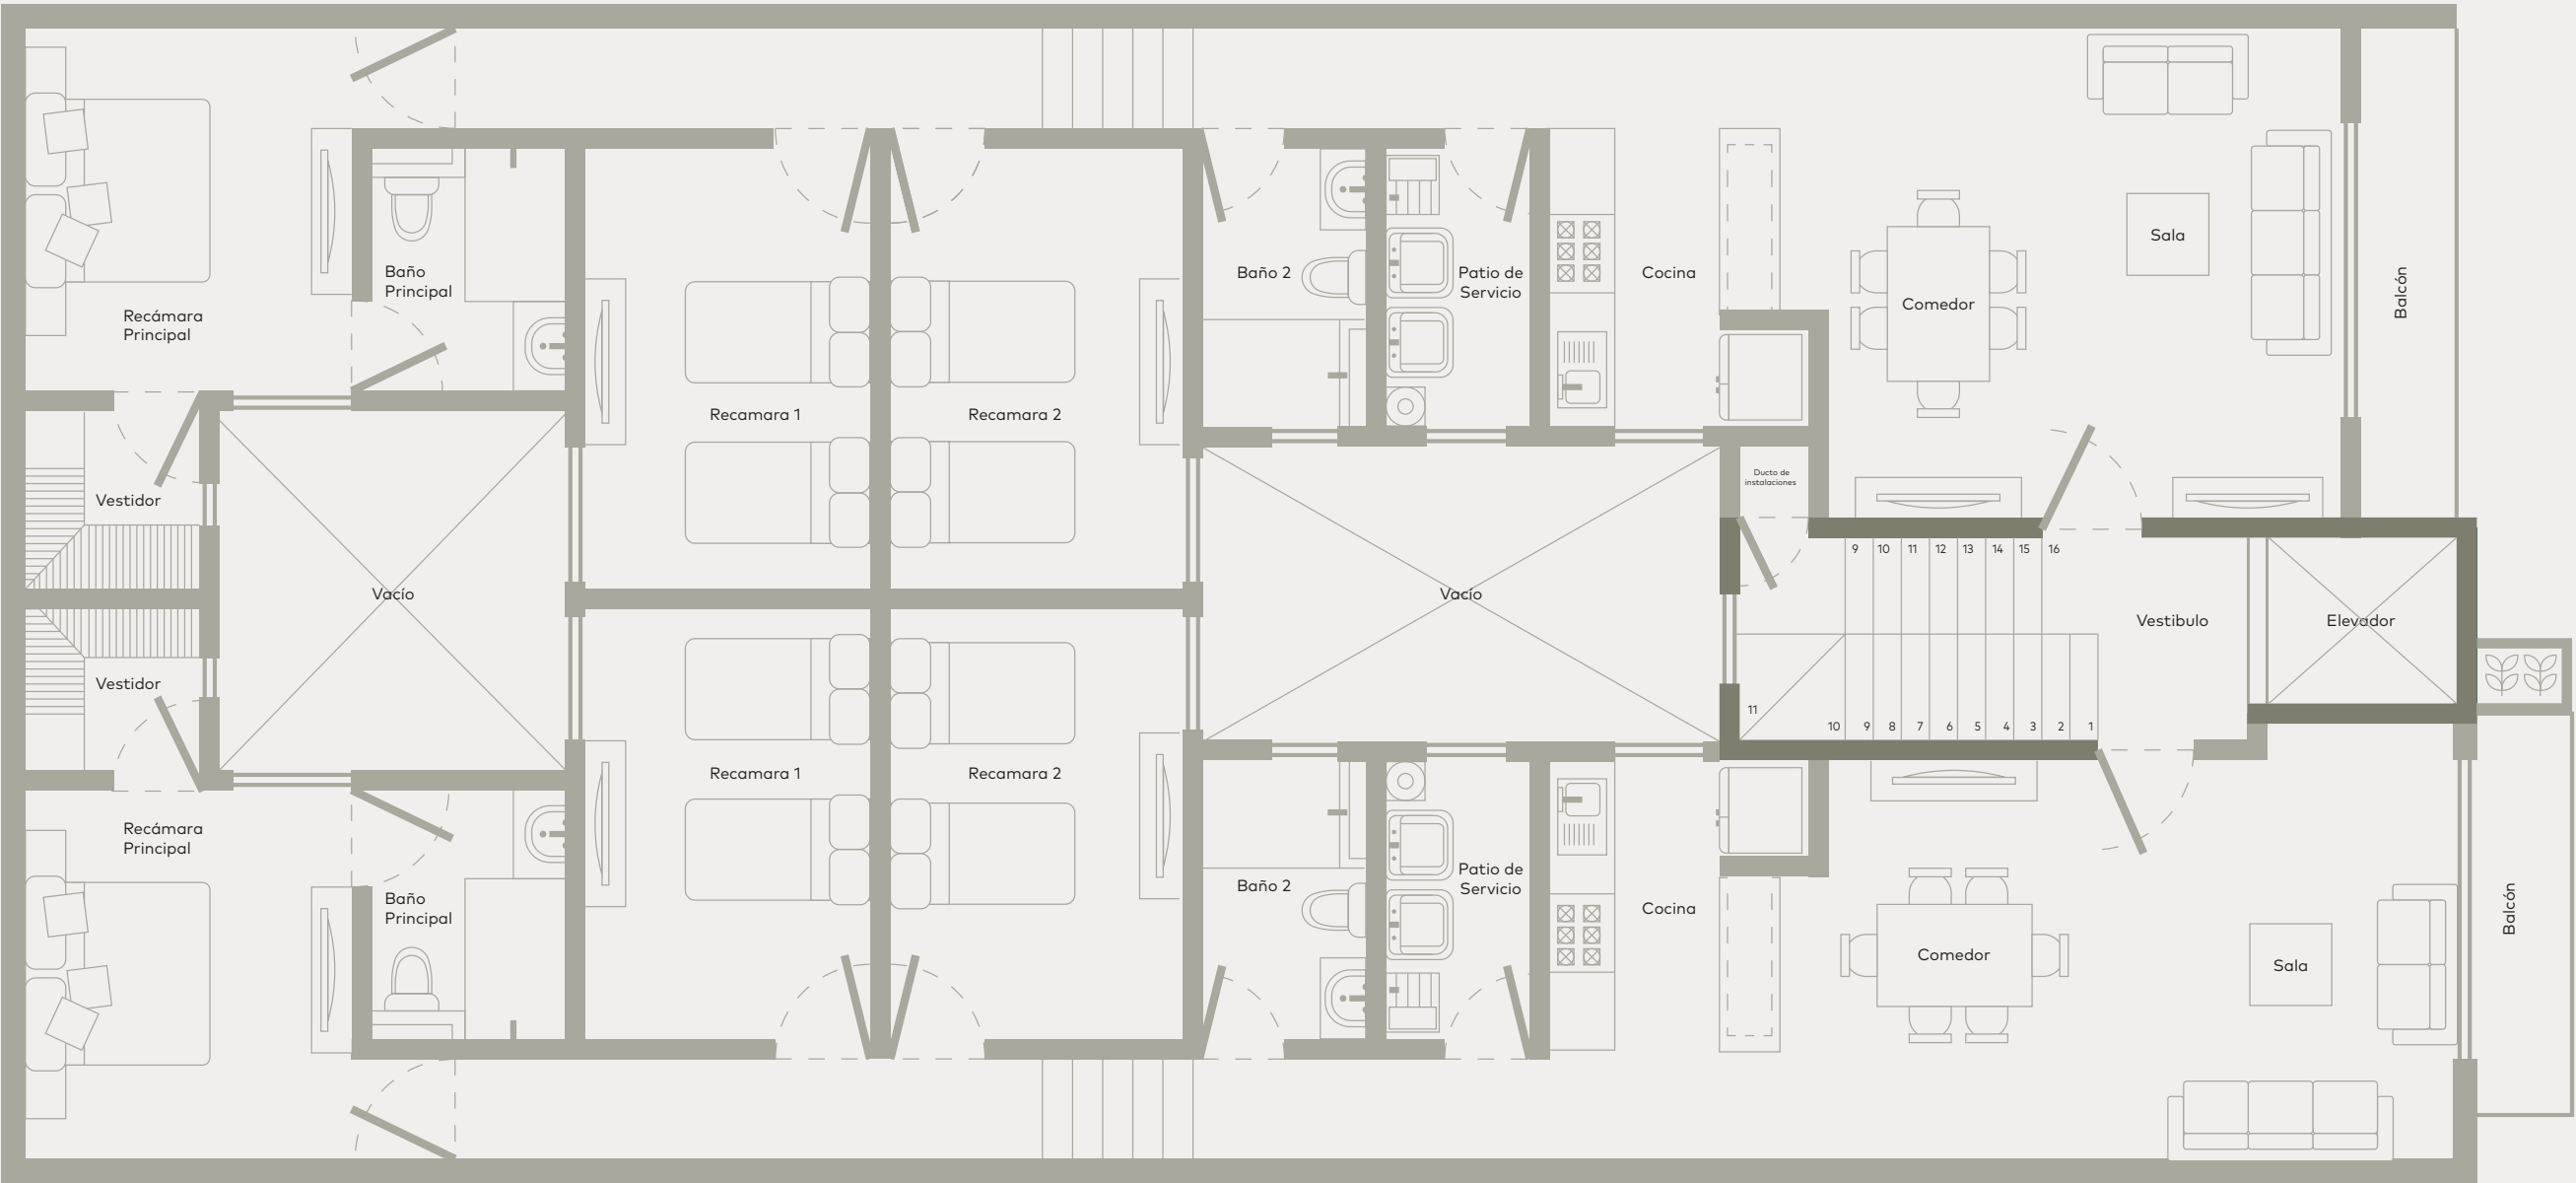

3^{ER.} NIVEL

CARACTERÍSTICAS


- Acceso
 - Sala
 - Comedor
 - Cocina
 - 2 Baños
 - Cuarto de lavado
- Recámara principal con baño y vestidor
 - Recámaras 1 y 2 baño para compartir
 - 2 cajones de estacionamiento
 - Balcón

DEPTO_301

- Area Habitable 123.42 m²

DEPTO_302

- Area Habitable 122.44 m²

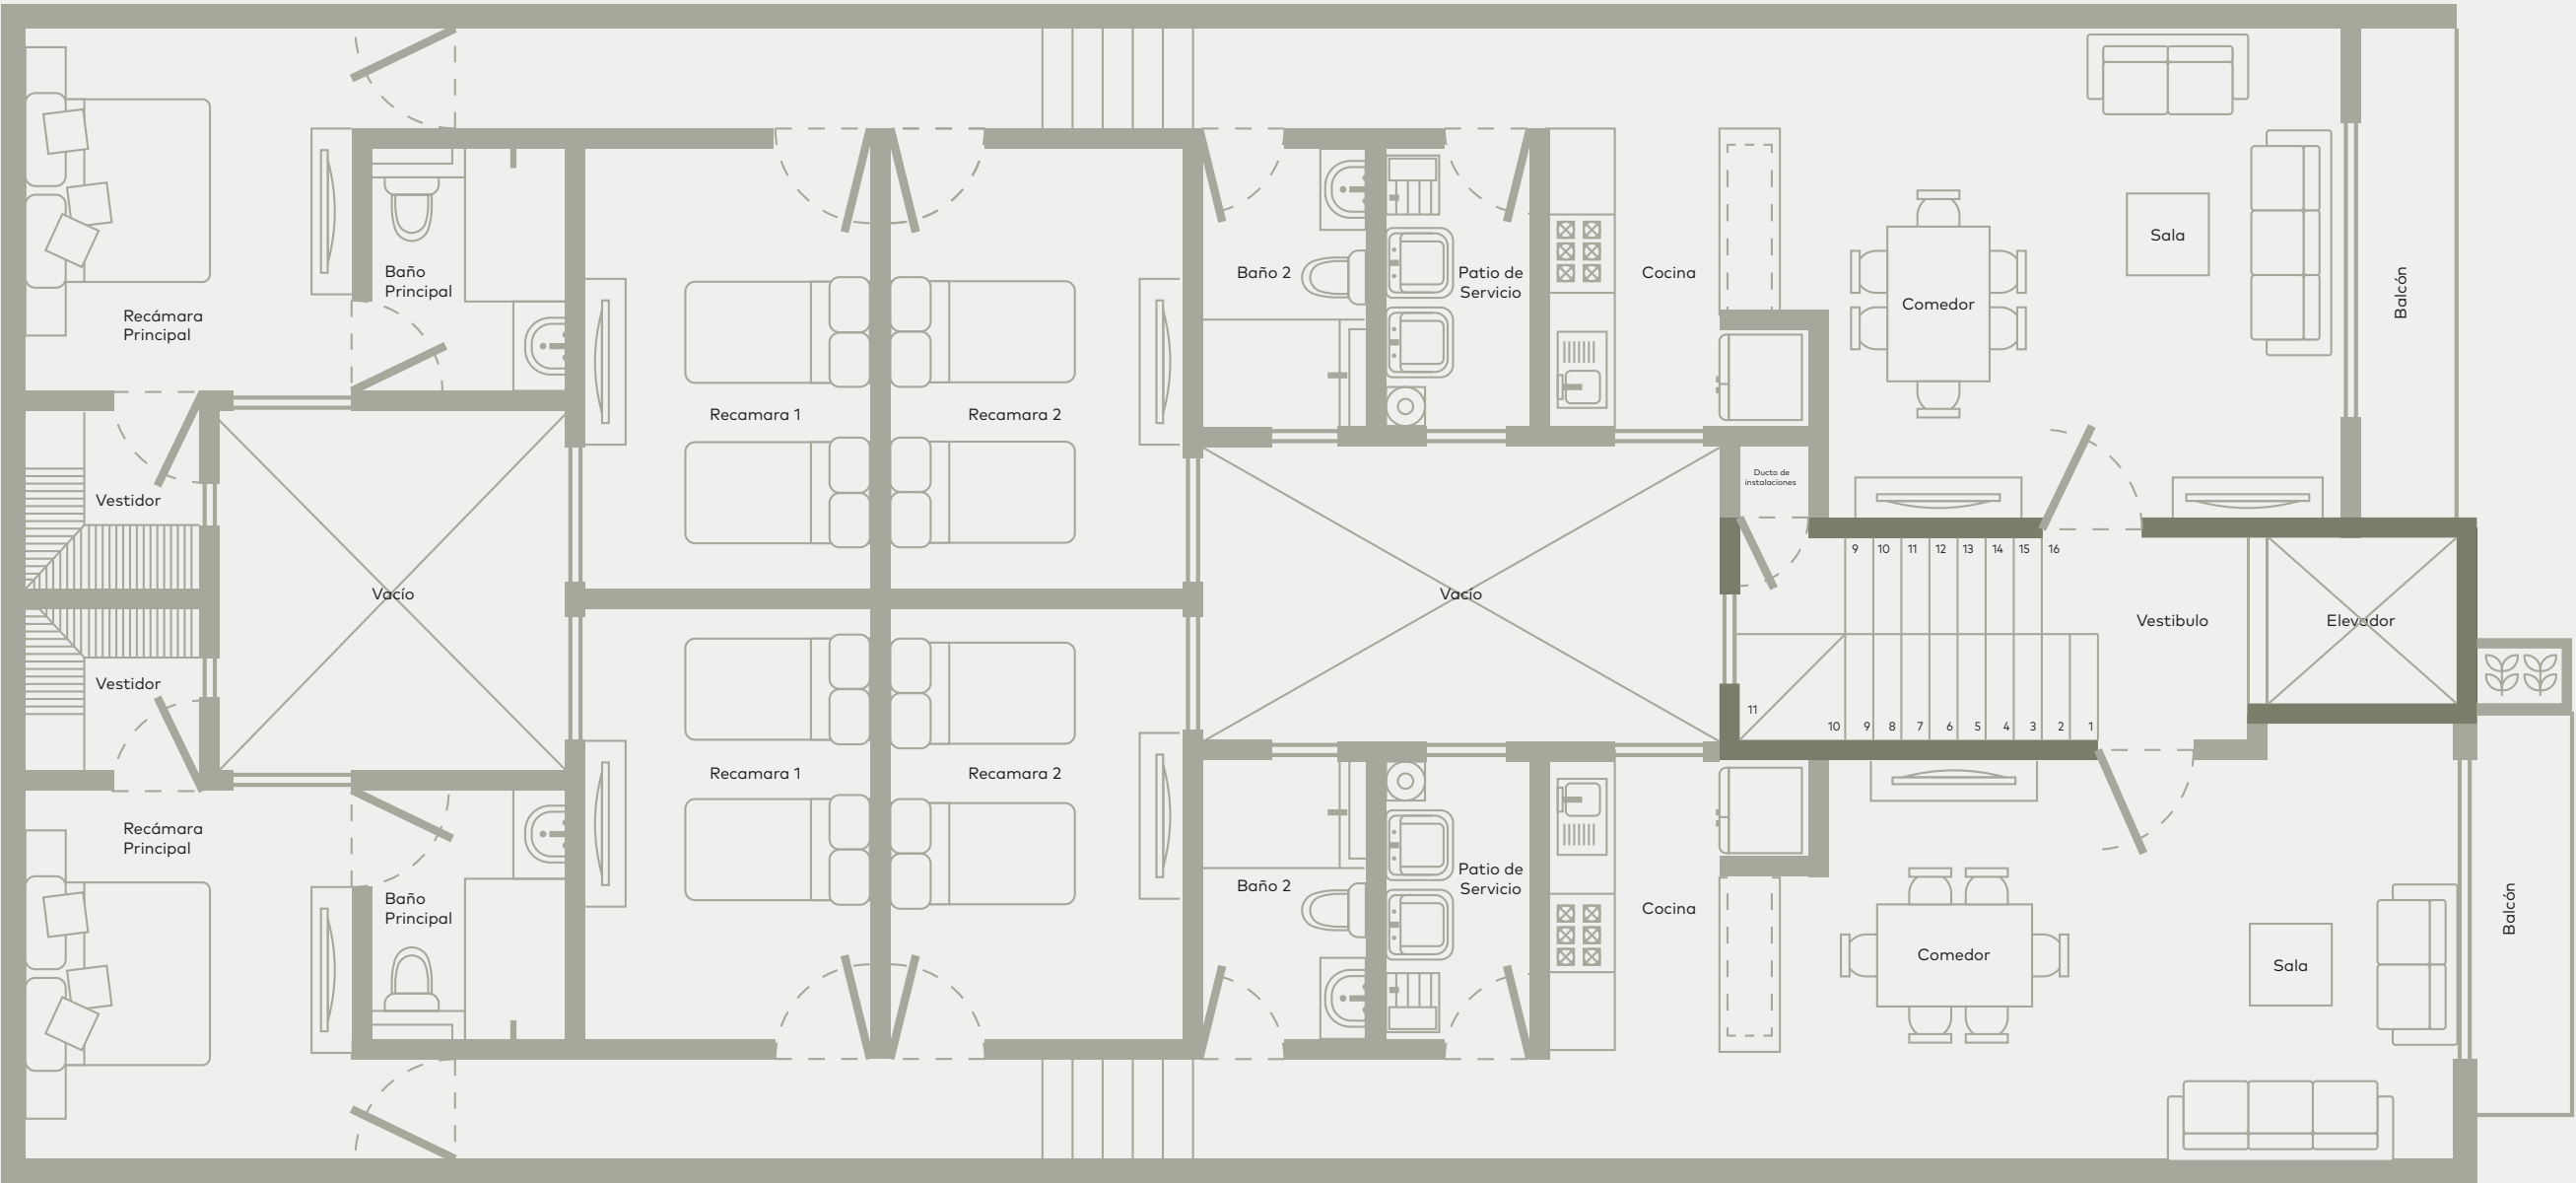

4^o. NIVEL

CARACTERÍSTICAS


- Acceso
- Sala
- Comedor
- Cocina
- 2 Baños
- Cuarto de lavado
- Recámara principal con baño y vestidor
- 2 cajones de estacionamiento
- Balcón
- Roof Garden Privado

PENT HOUSE_01

- Area Habitable 135.08 m²

PENT HOUSE_02

- Area Habitable 134.1 m²

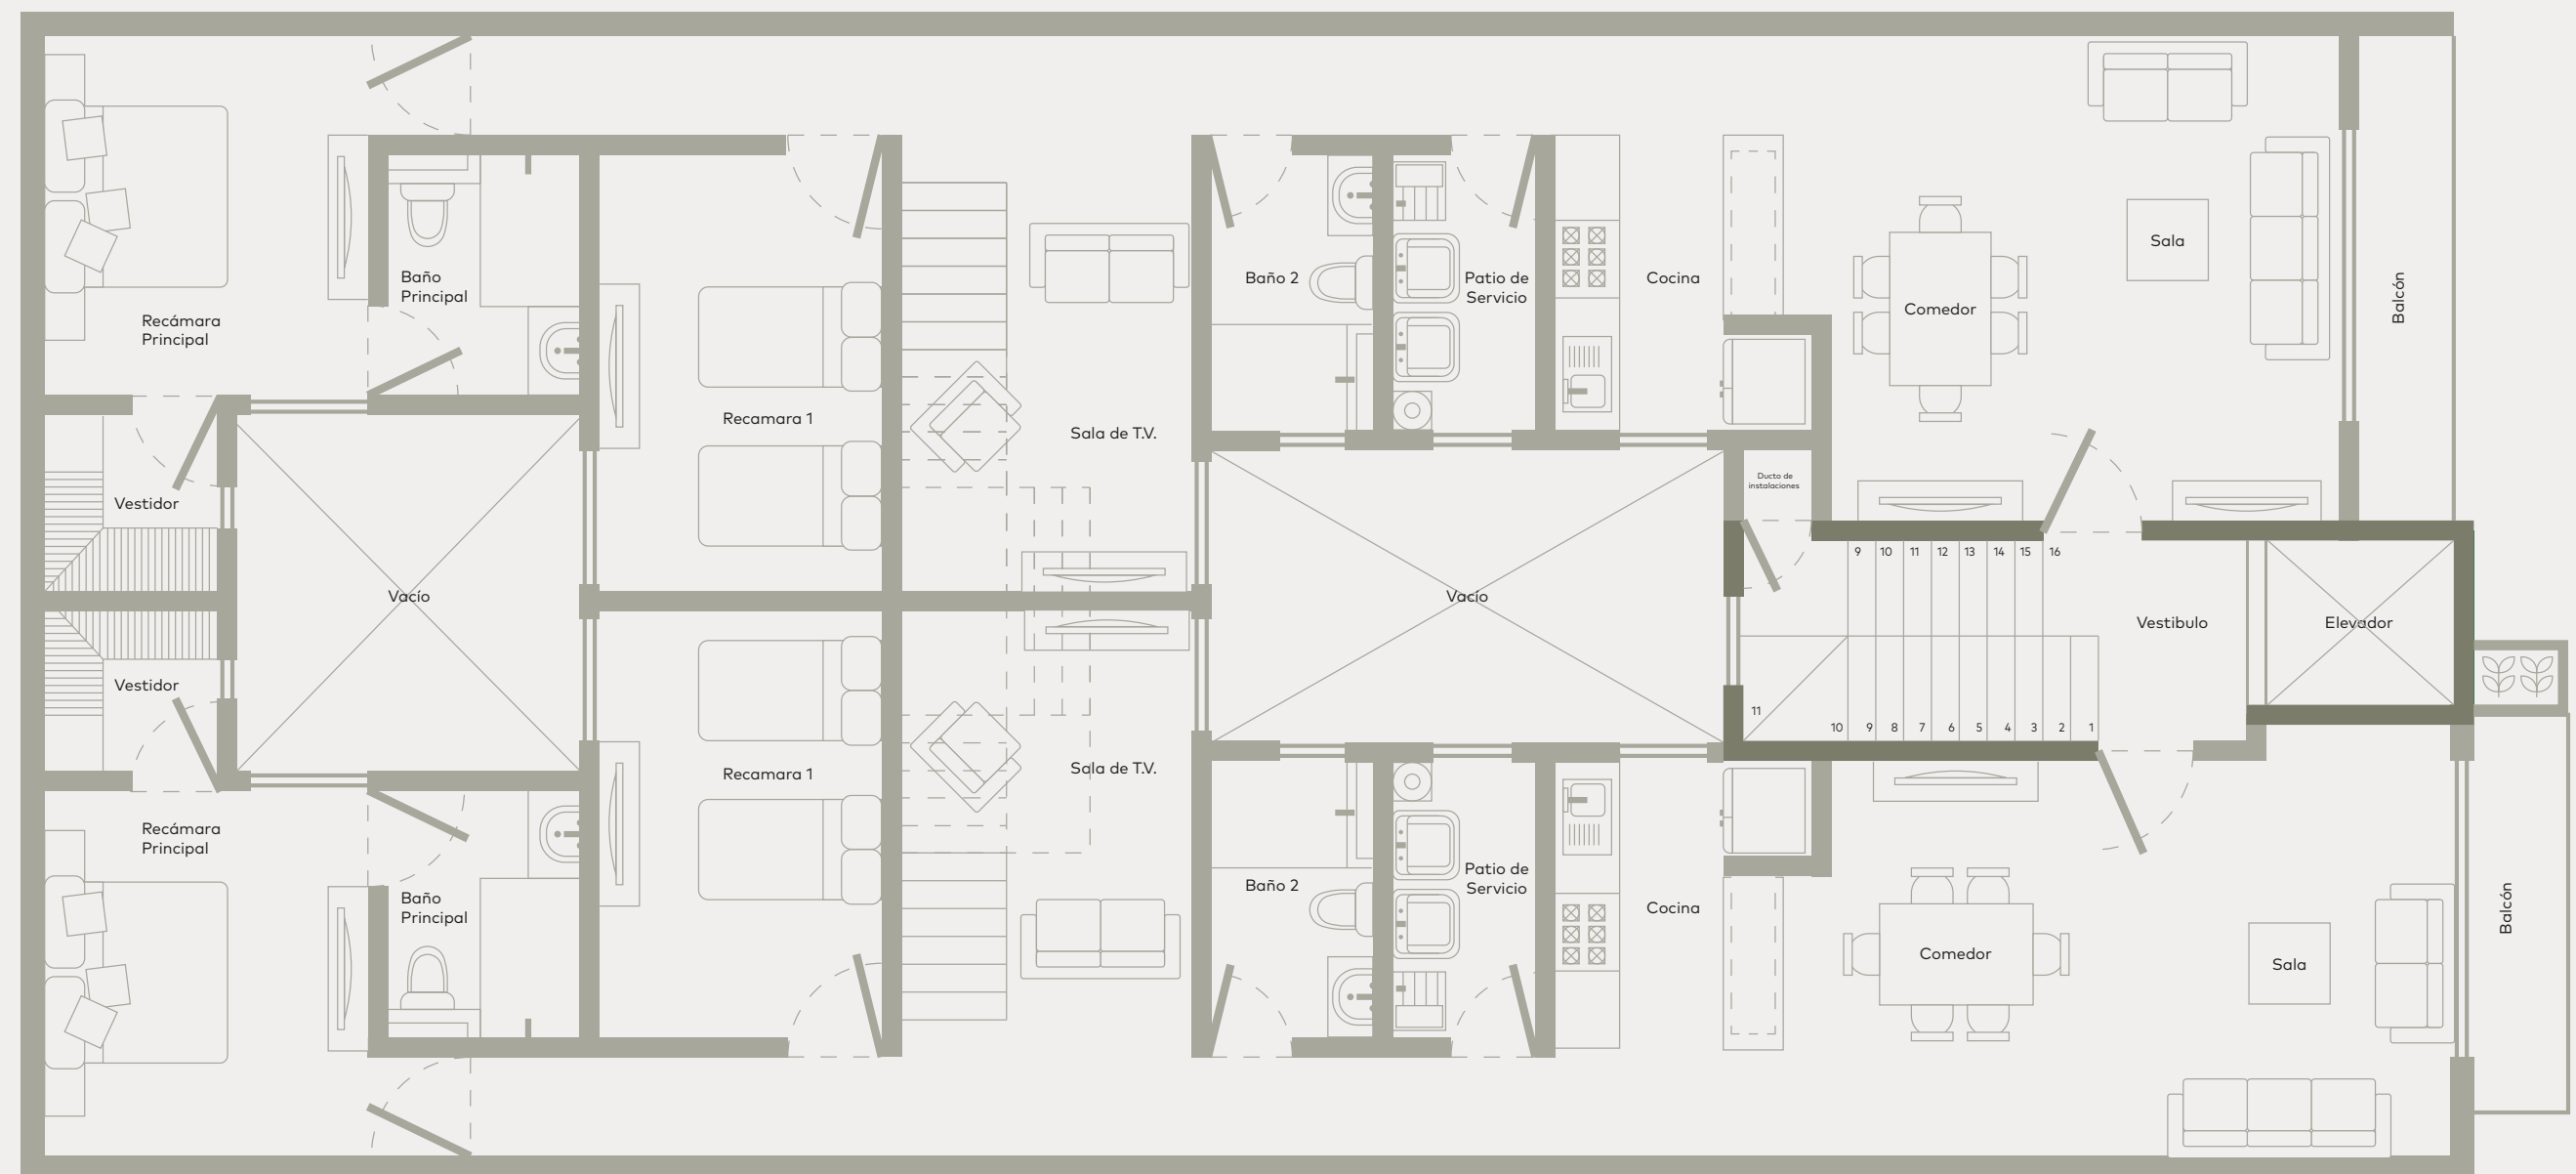

CONTACTO_


Centro de Ventas HF_443

Tel. 5027 0105
HF443.MX

TAWN

Tel. 5027 0105
hola@tawn.mx
tawn.mx

E+A Arquitectos

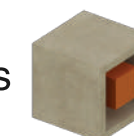

TAWN•